


VÝKRES PŘEDPOKLÁDANÝCH ZÁBORŮ PŮDNÍHO FONDU 1 : 5 000

ZMĚNA Č. 2 ÚZEMNÍHO PLÁNU LOUČNÁ POD KLÍNOVCEM

Lokalita 1, 4

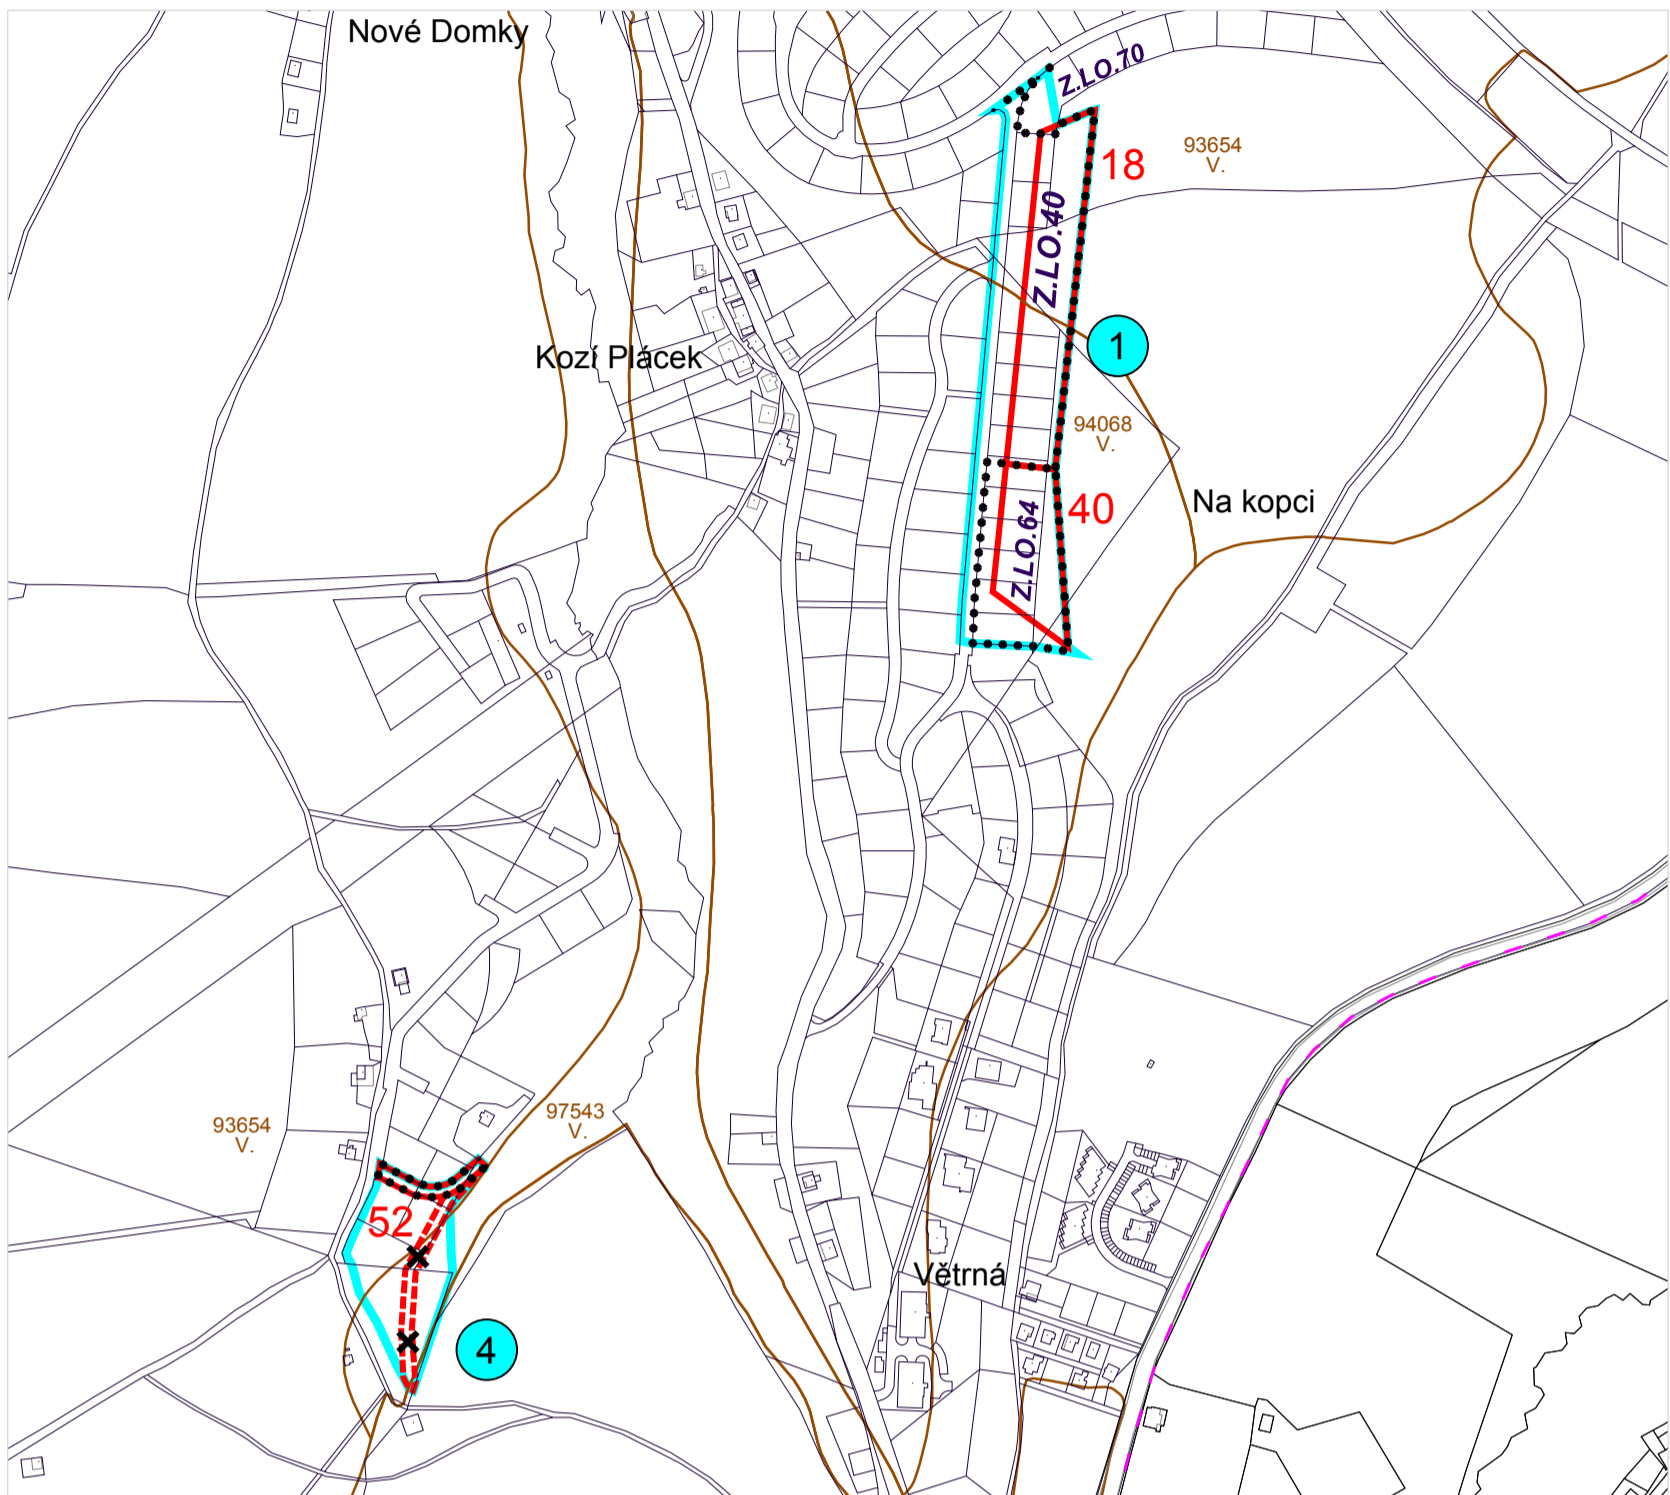

SEZNAM ŘEŠENÝCH LOKALIT ZMĚNOU Č. 2

(jsou vypsány a ve výřezu zobrazeny pouze lokality týkající se záborů ZPF a PUPFL)

Lokalita 1 - k.ú. Loučná pod Klínovcem

Rozšíření západní části původní plochy bydlení BV-N **Z.LO.40** (o 7 650 m²).

Rozšíření a úprava tvaru plochy veřejného prostranství PV-N **Z.LO.64** (rozšíření o 4 668 m²).

Lokalita 4 - k.ú. Loučná pod Klínovcem


Úprava trasy navržené účelové komunikace DSú-N 4 (**Z.LO.58**).

ZÁZNAM O ÚČINNOSTI

Správní orgán vydávající změnu územního plánu:	Zastupitelstvo města Loučná pod Klínovcem, dne 11. 12. 2018, pod č. usn. U1/12
Datum nabytí účinnosti změny územního plánu:	
Jméno a příjmení, funkce a podpis oprávněné úřední osoby pořizovatele:	
Mgr. Jana Müllerová, starostka města	Ing. arch. Radek Boček, tzv. létající pořizovatel
Podpis:	Podpis:
Otisk úředního razítka:	

LEGENDA

- hranice katastrálního území
- parcelní hranice - kat. mapa digitalizovaná (k.ú. Loučná p. Klín.)
- parcelní hranice - účelová kat. mapa (k.ú. Háj u Loučné p. Klín.)
- vymezení řešeného území Změny č. 2, označení lokality
- zastavitelné plochy, označení plochy
- hranice a označení lokalit záboru
- redukce původního záboru
- hranice BPEJ, kód a třída ochrany

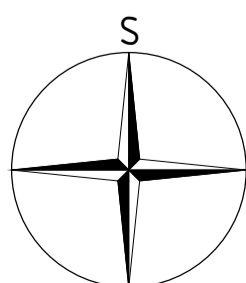

PARÉ

ZMĚNA Č. 2 ÚP LOUČNÁ POD KLÍNOVCEM - ODŮVODNĚNÍ

VÝKRES PŘEDPOKLÁDANÝCH ZÁBORŮ PŮDNÍHO FONDU

Pořizovatel	MěÚ Loučná pod Klínovcem, Ing. arch. Radek Boček
Schvalující orgán	Zastupitelstvo města Loučná pod Klínovcem
Zpracovatel	Ing. arch. Martin Jirovský, Ph.D., IČO: 625 49 201
Zodpov. projektant	Ing. arch. Martin Jirovský, Ph.D., ČKA 03 311
Datum: leden 2019	Fáze: Finální podoba
M 1 : 5 000	