


VÝKRES ŠIRŠÍCH VZTAHŮ
1 : 25 000

ZMĚNA Č. 11
ÚZEMNÍHO PLÁNU
LOUČNÁ POD KLÍNOVCEM

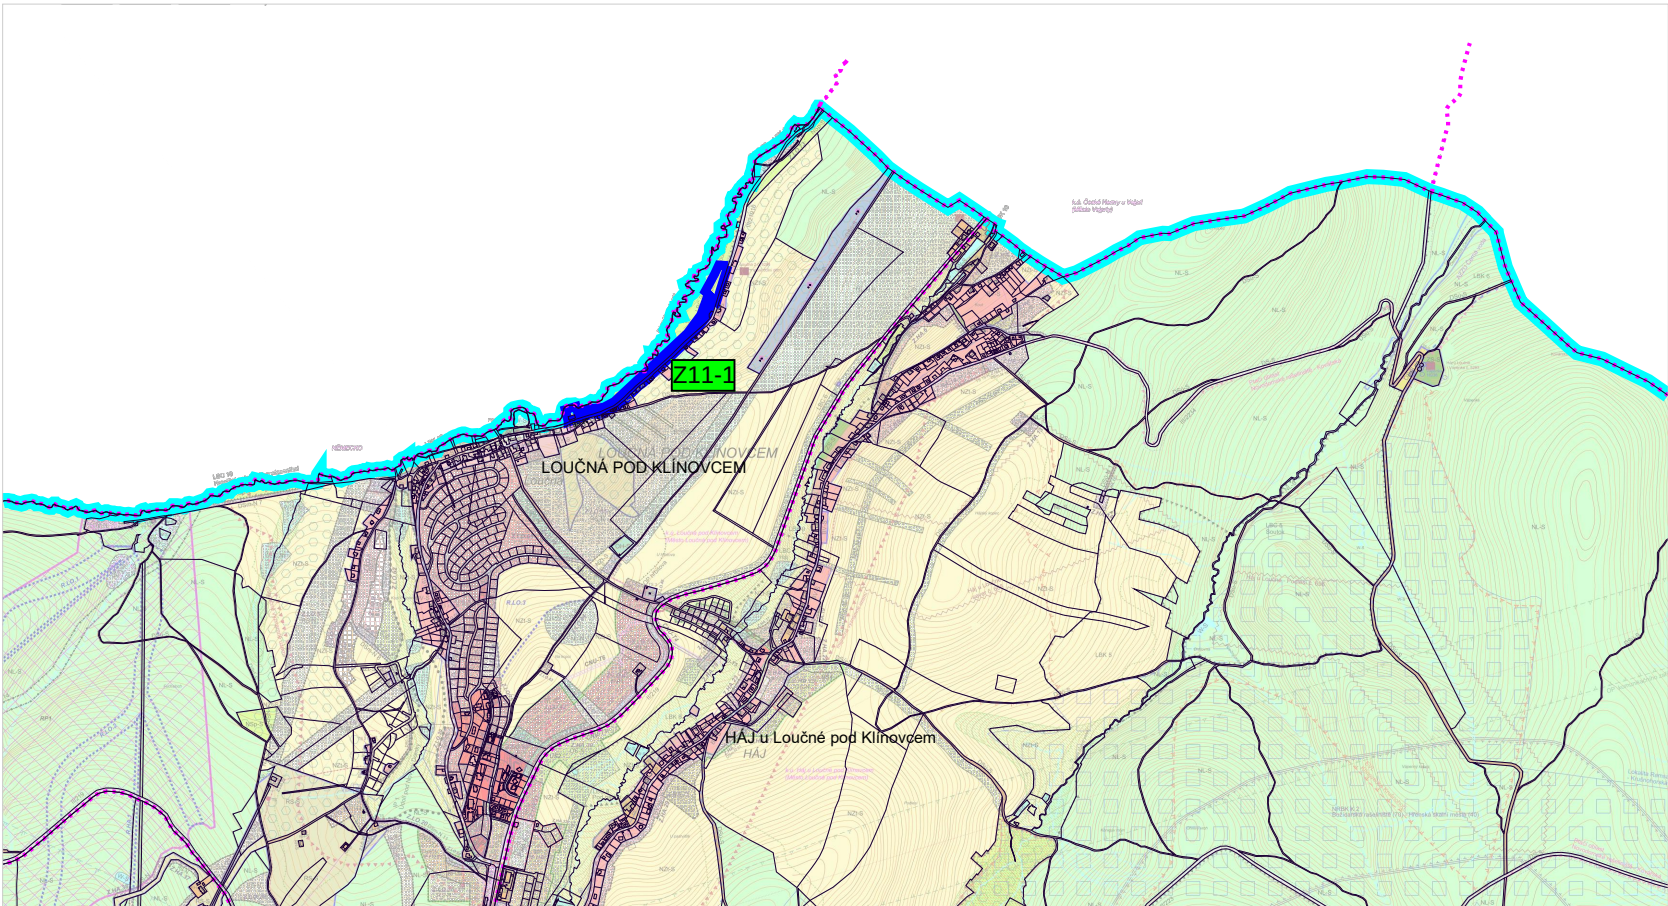


SEZNAM ŘEŠENÝCH LOKALIT ZMĚNOU Č. 11

Lokalita Z11-1
k.ú. Loučná pod Klínovcem - parc. st. č. 328, parc. č. část 594/1, část 24/1

Vymezení zastavitelné plochy **Z.LO.83** s navrženou funkcí plochy technické infrastruktury **TI-N** pro čistiřnu odpadních vod Loučná. Vymezena jako veřejně prospěšná stavba **VT28**.

U původní plochy techn. infr. **TI-S**, kde je umístěna stávající **ČOV** Loučná, se mění účel plochy - místo ČOV zde bude přečerpávací stanice (vyznačeno značkou ČS-N).


Vymezení koridoru technické infrastruktury **CNU-T7** pro umístění výtlačného kanalizačního řadu ze stávající ČOV Loučná do navržené ČOV na ploše **Z.LO.83**. Koridor vymezen jako veřejně prospěšná stavba **VT29**.

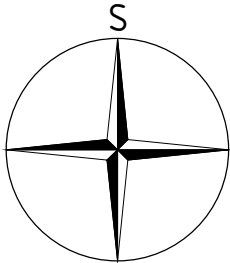

ZÁZNAM O ÚČINNOSTI	
Označení správního orgánu, který změnu územního plánu vydal:	Zastupitelstvo města Loučná pod Klínovcem, pod č. usn. ze dne
Datum nabytí účinnosti změny územního plánu:	
Jméno a příjmení, funkce a podpis oprávněné úřední osoby pořizovatele:	
Mgr. Jana Nýdrová, starostka města	Ing. arch. Radek Boček, osoba zajišťující splnění kvalifikačních požadavků dle ust. § 24 stavebního zákona
Podpis a otisk úředního razítka:	Podpis a otisk úředního razítka:

LEGENDA

- hranice katastrálního území
- parcelní hranice
- Z11-1** vymezení řešeného území změny č. 11
- hranice správního území města

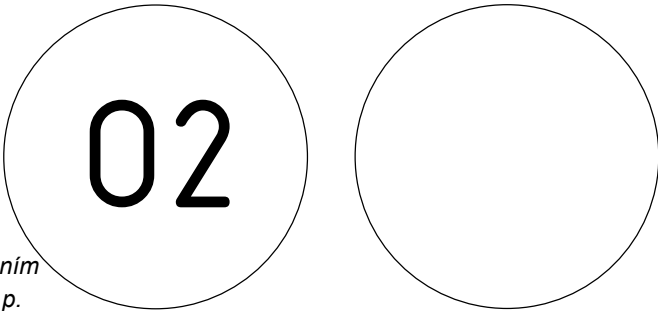

Pozn.: Výkres je podložen koordinačním výkresem úplného znění ÚP Loučná p. Klín. (po vydání zm. č. 9)

PARÉ	ZMĚNA Č. 11 ÚZEMNÍHO PLÁNU LOUČNÁ POD KLÍNOVCEM
VÝKRES ŠIRŠÍCH VZTAHŮ	
Pořizovatel	MěÚ Loučná pod Klínovcem, Ing. arch. Radek Boček
Schvalující orgán	Zastupitelstvo města Loučná pod Klínovcem
Zpracovatel	Atelier M.A.A.T., s. r. o., IČ: 281 45 968
Zodpov. projektant	Ing. arch. Martin Jirovský, Ph.D., MBA, DiS., ČKA 03 311
Datum: srpen 2023	Fáze: Návrh ÚP pro opak. veřejné projednání M 1 : 25 000