


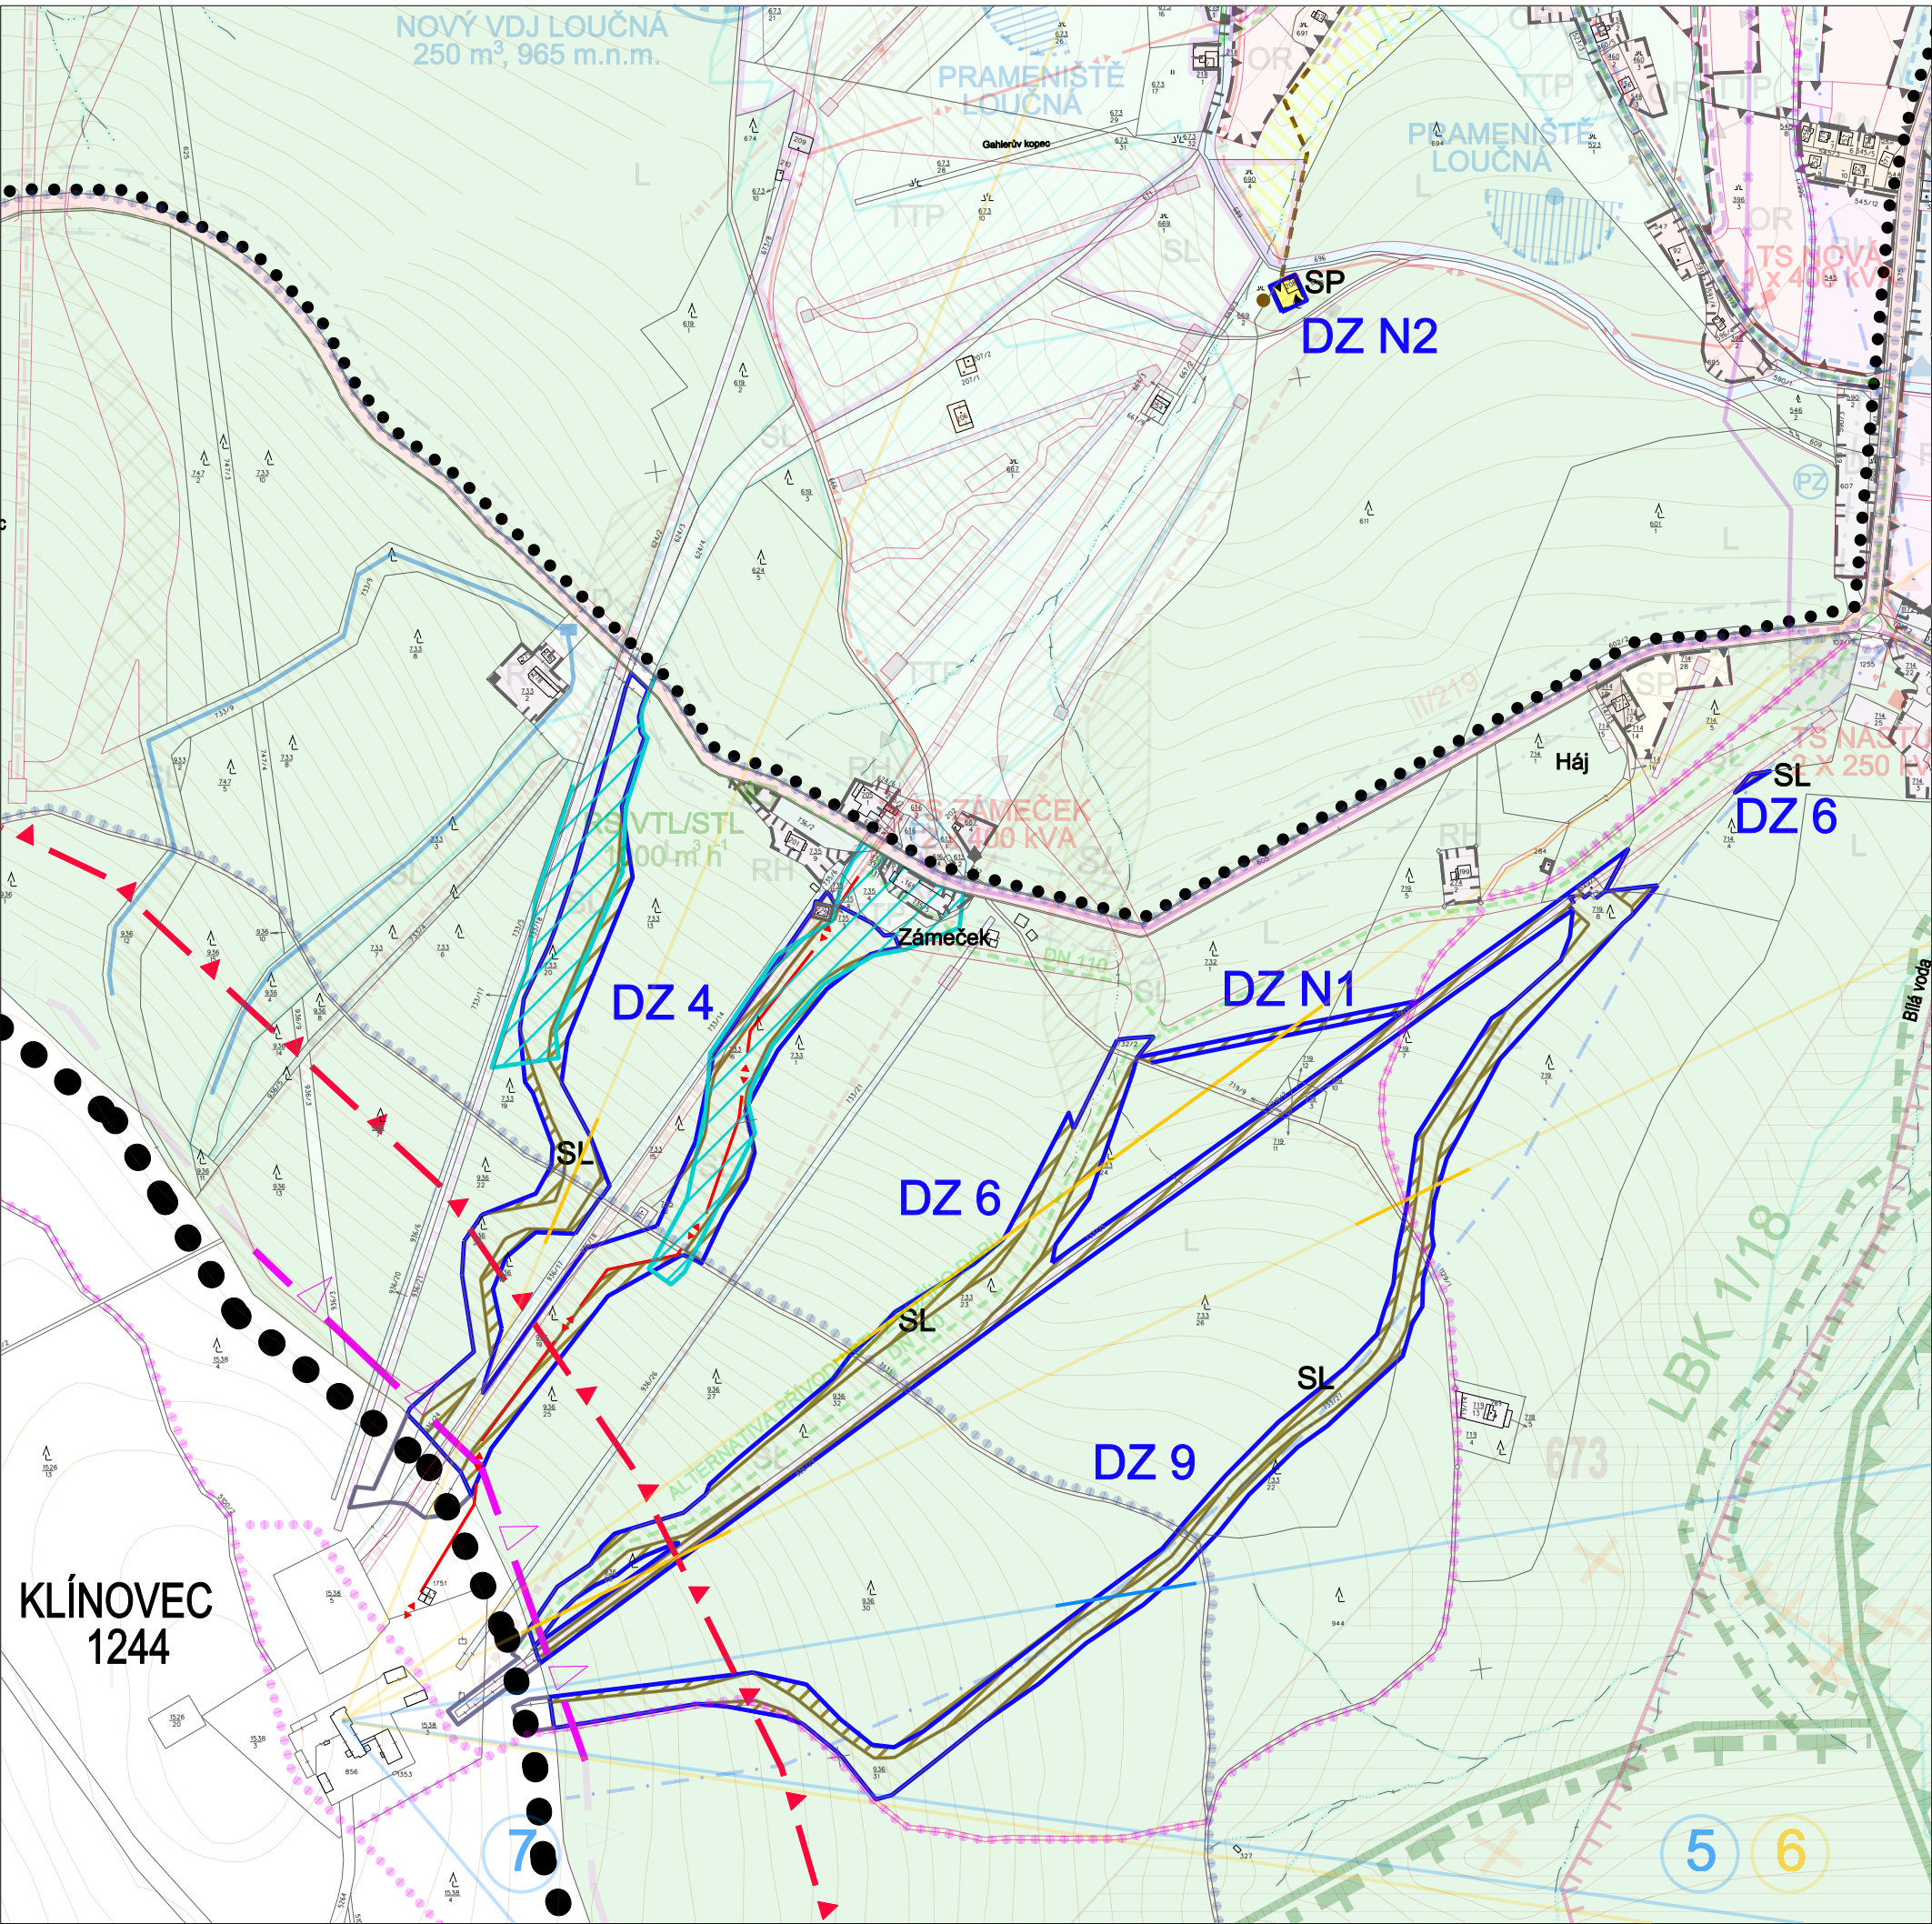

LEGENDA :
VE VÝKRESE ZMĚNY 4 JE
PRO ORIENTACI PODLOŽEN
ZESVĚTLENÝ PLATNÝ ÚZEMNÍ PLÁN
A SCHVÁLENÉ ZMĚNY Č.1 A Č.2

- STAV

NÁVRH
- URBANIZOVANÁ ÚZEMÍ A PLOCHY
- SP

PLOCHY ÚČELOVÝCH ZAŘÍZENÍ PRO
SPORT A REKREACI
- ZELEŇ A VODNÍ PLOCHY
- SL

LYŽAŘSKÉ A CYKLISTICKÉ SJEZDOVKY
NA LESNÍ PŮDĚ
- TECHNICKÁ INFRASTRUKTURA
- ČOV
- KANALIZACE
- LIMITY ÚZEMÍ
- OCHRANA PŘÍRODY A KRAJINY
- HRANICE ZÓNY ZVÝŠENÉ PÉČE O KRAJINU
- celé zobra-
zené území

OCHRANNÉ PÁSMO NRBK
- LOKALITY VÝSKYTU ZVL. CHR. DRUHŮ
ROSTLIN A ŽIVOČICHŮ
- OCHRANA PODZEMNÍCH A POVRCHOVÝCH VOD
- HRANICE CHOPAV
- OCHRANA TECHNICKÉ INFRASTRUKTURY
- RADIORELÉOVÉ TRASY
- VEDENÍ 22 KV
- MAPOVÝ PODKLAD
- KATASTRÁLNÍ MAPA
- NÁVRHOVÉ ČÁRY
- VRSTEVNICE
- HRANICE KATASTRÁLNÍHO ÚZEMÍ
- HRANICE KRAJŮ
- OSTATNÍ
- HRANICE ZASTAVĚNÉHO ÚZEMÍ
- HRANICE ZASTAVITELNÉHO ÚZEMÍ
- DZ 4

VYZNAČENÍ DÍLČÍCH ZMĚN

LOUČNÁ
POD KLÍNOVCEM
ZMĚNA Č.4
ÚZEMNÍHO PLÁNU OBCE

OBJEDNATEL: SKIAREAL KLÍNOVEC s.r.o., Belgická 681, PRAHA 2
POŘIZOVATEL: MĚSTSKÝ ÚŘAD LOUČNÁ POD KLÍNOVCEM
VÝKONNÝ POŘ.: SCREEN ING s.r.o., Na Pankráči 1618/30, PRAHA 4
ZPRACOVATEL: ING. ARCH. IVAN KAPLAN - AGORA STUDIO
VINOHRADSKÁ 156, PRAHA 3, 130 00
AUTOŘI: Ing. arch. IVAN KAPLAN
Ing. KATEŘINA JELÍNKOVÁ

STUPEŇ			ODŮVODNĚNÍ	
VÝKRES	KOORDINAČNÍ VÝKRES		Č.VÝKRESU	
ZPRACOVALI	IVAN KAPLAN KATEŘINA JELÍNKOVÁ		SEVER	
MĚŘÍTKO	1 : 5 000	DATUM	IX/2010	
			PARE	
			100 M 200 M 300 M	