
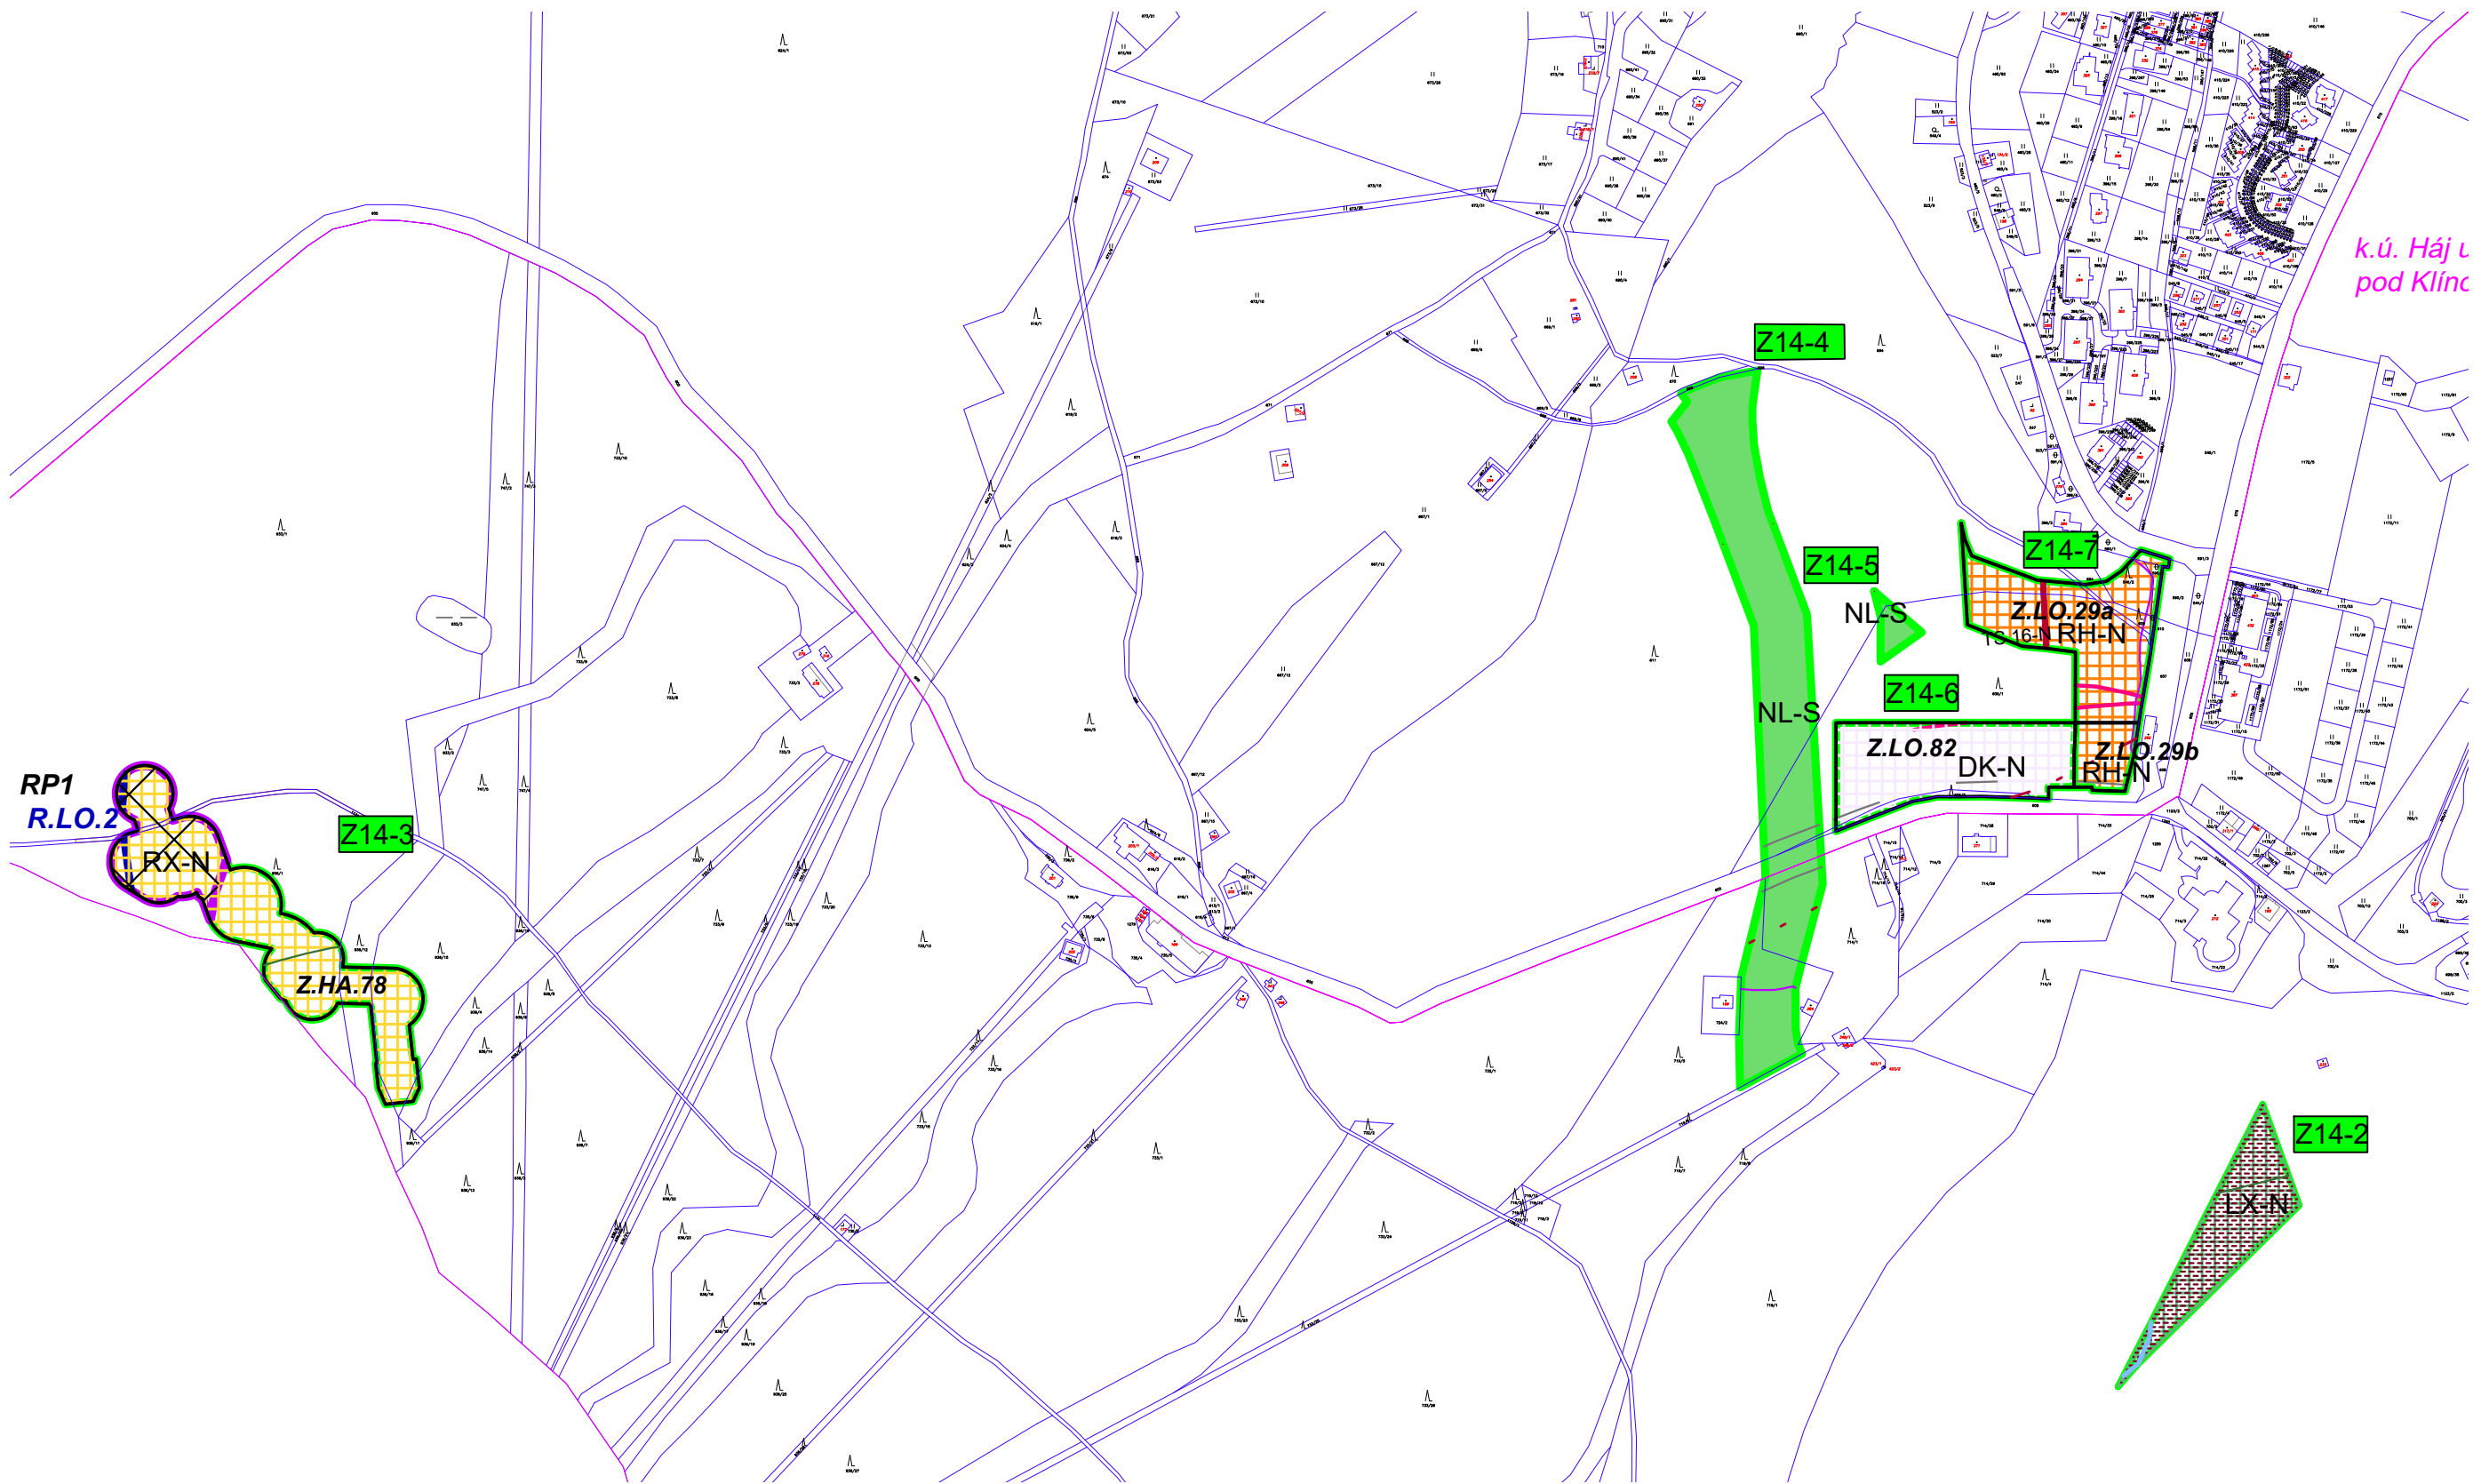


KOORDINAČNÍ VÝKRES

1 : 5 000

ZMĚNA Č. 14 ÚZEMNÍHO PLÁNU LOUČNÁ POD KLÍNOVCEM

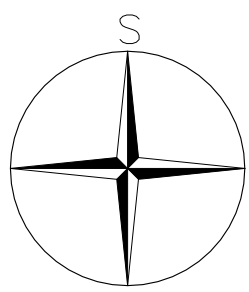

SEZNAM ŘEŠENÝCH LOKALIT V RÁMCI ZMĚNY Č. 14

Lokalita Z14-2 - kat. území Háj u Loučné pod Klínovcem par. č. část 943

Vymezení návrhové plochy lesní jiné (6 782 m²) místo původní plochy NL-S - plocha lesní.

Lokalita Z14-3 - kat. území Háj u Loučné pod Klínovcem par. č. část 936/1, část 933/1, část 1131, část 936/12, část 936/15, část 936/4

Vymezení návrhové plochy rekreace jiné RX (15 256 m²) místo původní stávající plochy NL-S - plocha lesní, stávající plochy dopravy silniční účelové DSú-S, stávající plochy plochy rekreace sjezdovek RS-S a návrhové plochy rekreace sjezdovek RS-N.

Lokalita Z14-4 - kat. území Loučná pod Klínovcem par. č. část 611, 606/1, 605 , kat. úzmí Háj u Loučné pod Klínovcem parc. č. část 714/1, 719/5

Vymezení stávající plochy lesní NL-S (22 505 m²) místo původní návrhové plochy rekreace sjezdovek RS-N.

Lokalita Z14-5 kat. území Loučná pod Klínovcem par. č. část 606/1, 611

Vymezení stávající plochy lesní - NL-S (773 m²) místo původní návrhové plochy rekreace sjezdovek RS-N

Lokalita Z14-6 kat. území Loučná pod Klínovcem par. č.část 606/1, 606/2

Vymezení návrhové plochy dopravy kombinované DK (10 518 m²) místo stávající plochy lesní - NL-S, návrhové plochy rekreace sjezdovek RS-N a plochy dopravy silniční - místní DSm-N.

Lokalita Z14-7 kat. území Loučná pod Klínovcem par. č.609, část 606/1, část 590, část 546/2, část 694, část 611

Rozdělení návrhové plochy rekreace hromadné RH-N na dvě samostatné zastavitelné plochy

LEGENDA

- hranice řešeného území
- hranice katastrálního území
- hranice parcel
- plochy, kde změny prověří regulační plán
- zastavitelné plochy, označení plochy
- plochy územní rezervy
- vymezení řešeného území Změny č. 14, označení
- trailové stezky

Do správního území obce zasahuje zájmové území Ministerstva obrany: koridor RR směřů – zájmové území pro nadzemní stavby. V tomto vymezeném území lze umístit a povolit nadzemní výstavbu přesahující 30 m n.t. jen na základě stanoviska Ministerstva obrany

Do správního území obce zasahuje zájmové území Ministerstva obrany: Mikrovlnný spoj. Na celém správním území umístit a povolit níže uvedené stavby jen na základě závazného stanoviska Ministerstva obrany: výstavba, rekonstrukce a opravy dálniční sítě, rychlostních komunikací, silnic I. II. a III. třídy, výstavba a rekonstrukce železničních tratí a jejich objektů, výstavba a rekonstrukce letišť všech druhů, včetně zařízení, výstavba vedení VN a VVN, výstavba větrných elektráren, výstavba radioelektronických zařízení (radiové, radiolokační, radionavigační, telemetrická) včetně anténních systémů a opěrných kon-strukcí (např. základnové stanice...), výstavba objektů a zařízení vysokých 30 m a více nad terénem, výstavba vodních nádrží (přehrady, rybníky), výstavba objektů tvořících dominanty v území (např. rozhledny).

Celé správní území je zájmovým územím Ministerstva obrany z hlediska povolování vyjmenovaných druhů staveb.

Plochy s rozdílným způsobem využití

stav

návrh

územní rezerva

RS-R

PLOCHY REKREACE
plochy sjezdovek

DK-N

PLOCHY DOPRAVY
kombinované

NL-S

PLOCHY LESNÍ
pozemky určené k plnění funkcí lesa

LX-N

PLOCHY LESNÍ
jiné

RX-N

PLOCHY REKREACE
jiné

RH-N

PLOCHY REKREACE
hromadné

Limity využití území

- ochranné pásmo silnice II. a III. třídy
- ochranné pásmo komunikačního zařízení
- poddolované území - Háj u Loučné č. 673

Technická infrastruktura

stav

návrh

komunikační vedení

radiové směrové spoje

vedení VN 22 kV - kabelové podzemní

O1

PARÉ	ZMĚNA Č. 14 ÚZEMNÍHO PLÁNU LOUČNÁ POD KLÍNOVCEM	
	KOORDINAČNÍ VÝKRES	
	Pořizovatel	MěÚ Loučná pod Klínovcem, Ing. arch. Radek Boček
	Schvalující orgán	Zastupitelstvo města Loučná pod Klínovcem
	Zpracovatel	Atelier M.A.A.T., s. r. o., IČ: 281 45 968
	Zodpov. projektant	Ing. arch. Martin Jirovský, Ph.D., MBA, DiS., ČKA 03 311
	Datum: prosinec 2025	Fáze: Finální podoba
		M 1 : 5 000