POHLED SZ

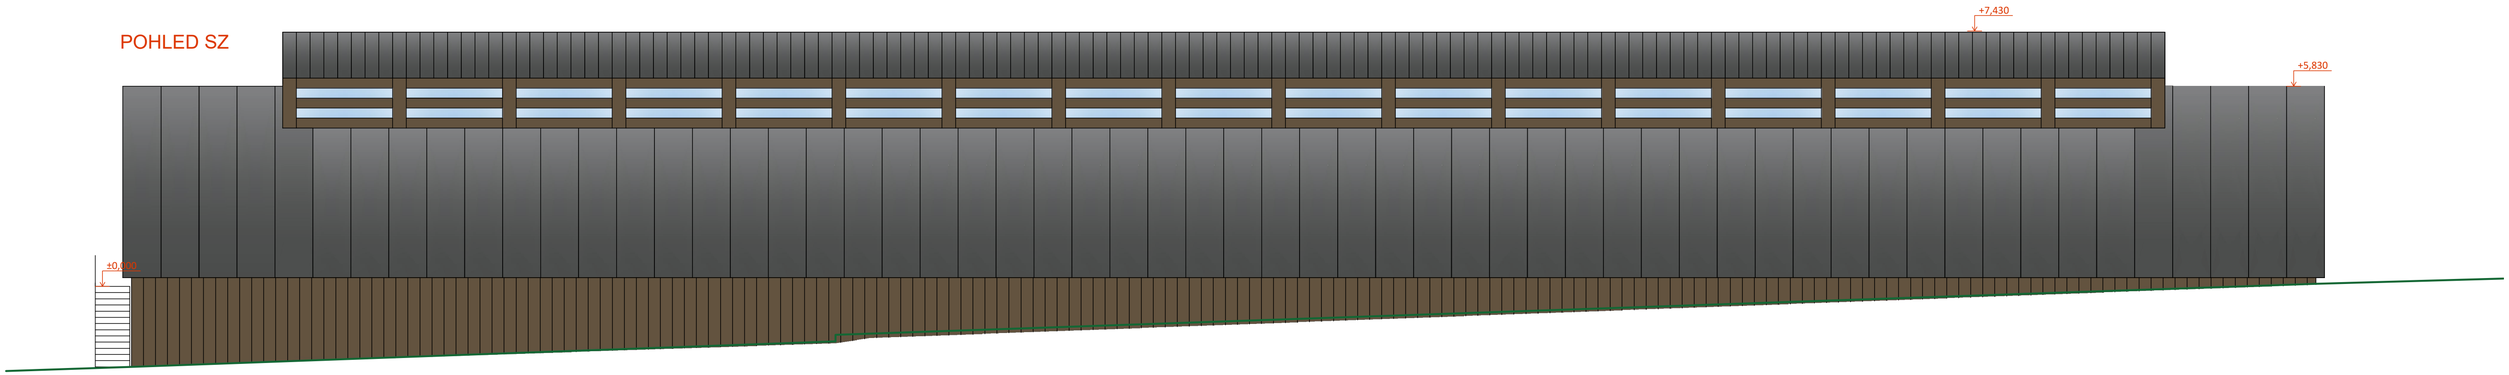

POHLED JV

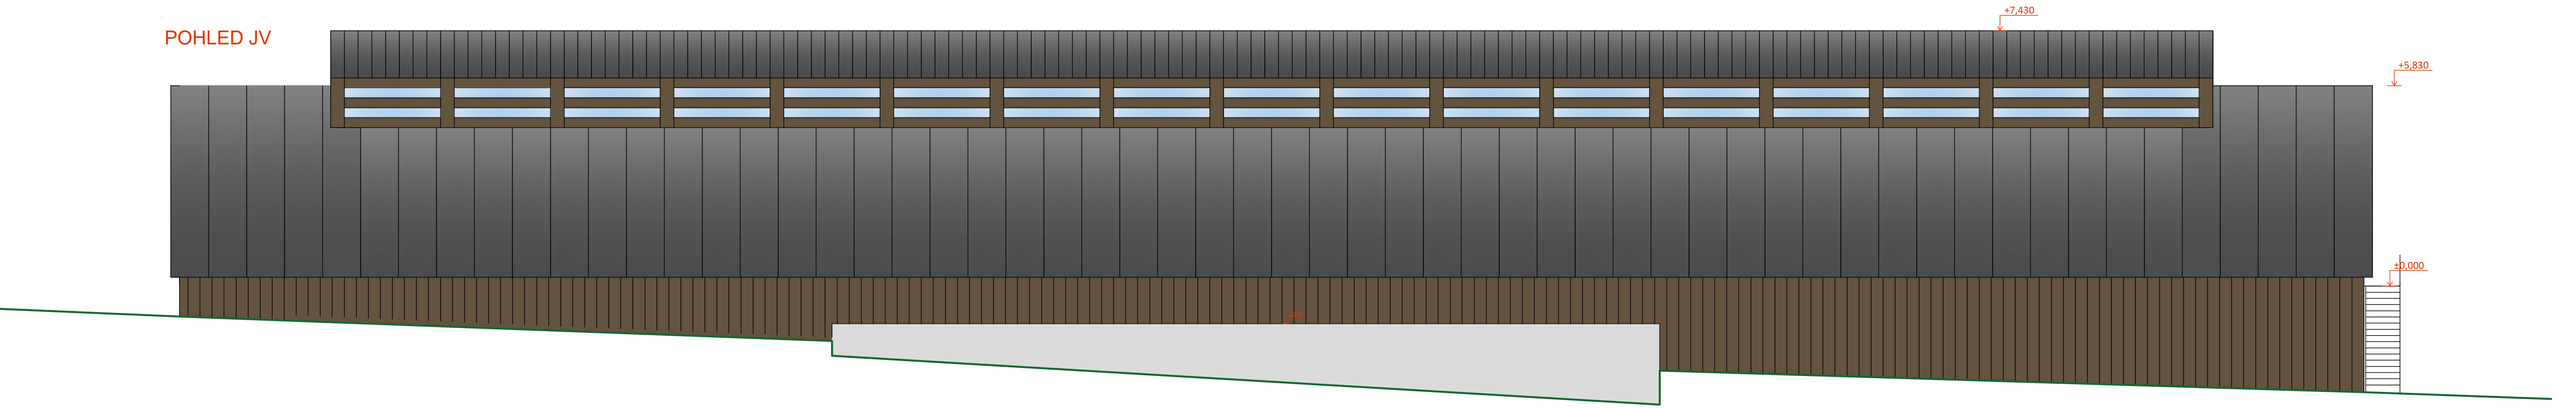

POHLED SV

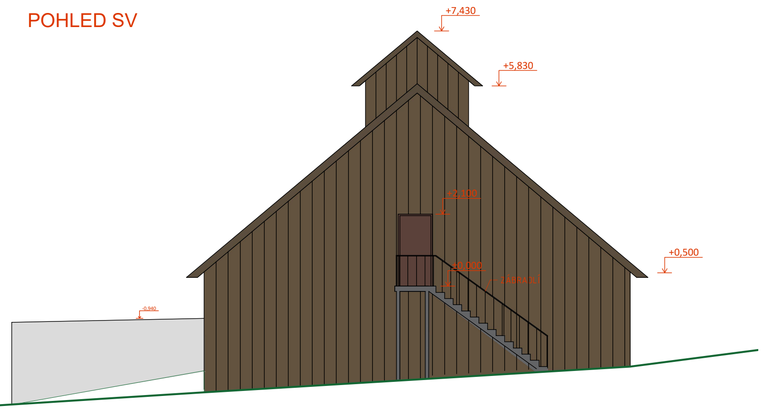

POHLED JZ

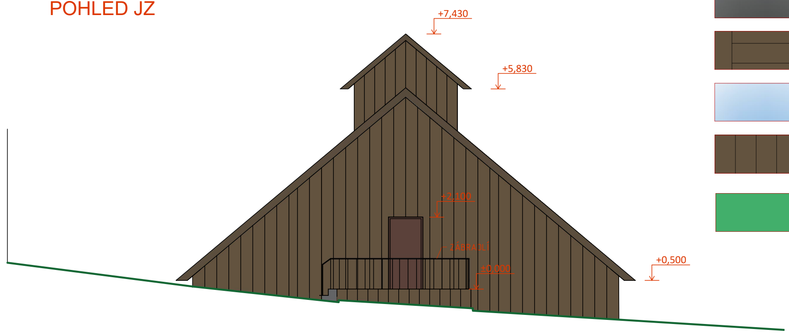

LEGENDA MATERIÁLŮ:

- FALCOVANÝ PLECH
- VODOROVNÝ FASÁDNÍ DŘEVĚNÝ OBKLAD
- SKLO
- SVISLÝ FASÁDNÍ DŘEVĚNÝ OBKLAD
- TERÉN

VÝŠKOVÝ SYSTÉM (BPV); POLOHOVÝ SYSTÉM (S-JTSK)

±0,000=925,50 BPV

Hlavní projektant :	Ing. arch. Martin Jirovský, Ph.D., Převrátilská 330, Tábor 390 01, IČO 625 49 201	CENTRUM SLUŽEB STARÉ MĚSTO WWW.CENTRUM SLUŽEB TÁBOR.CZ PŘEVRÁTILSKÁ 330, TÁBOR 390 01 ATELIER M.A.A.T.	
Zodp. projektant:	Ing. arch. Martin Jirovský, Ph.D., Převrátilská 330, Tábor 390 01, IČO 625 49 201		
Vypracoval :	Ing. Jakub Šepela, DiS. Želeč 274, 391 74 Želeč, IČ 021 65 732	DUR + DSP	
Investor :	Veřejná ČOV Háj s.r.o., Háj 104, 431 91 Loučná pod Klínovcem		
KÚ : Loučná pod Klínovcem, Háj u Loučné pod Klínovcem	P. č. : 410/1, 410/4, 410/25, 410/26, 575, 1172/99, 1172/144, 1172/143, 1172/18, 1172/23, 1172/100, 1177/6	Číslo zak. :	Paré :
Akce : VEŘEJNÁ ČOV HÁJ		Datum : 5/2023	
		Ozn. části : D.1.1	
Obsah : AKTIVAČNÍ NÁDRŽ POHLEDY		Měřítko : 1:100	Č. výkresu : 4