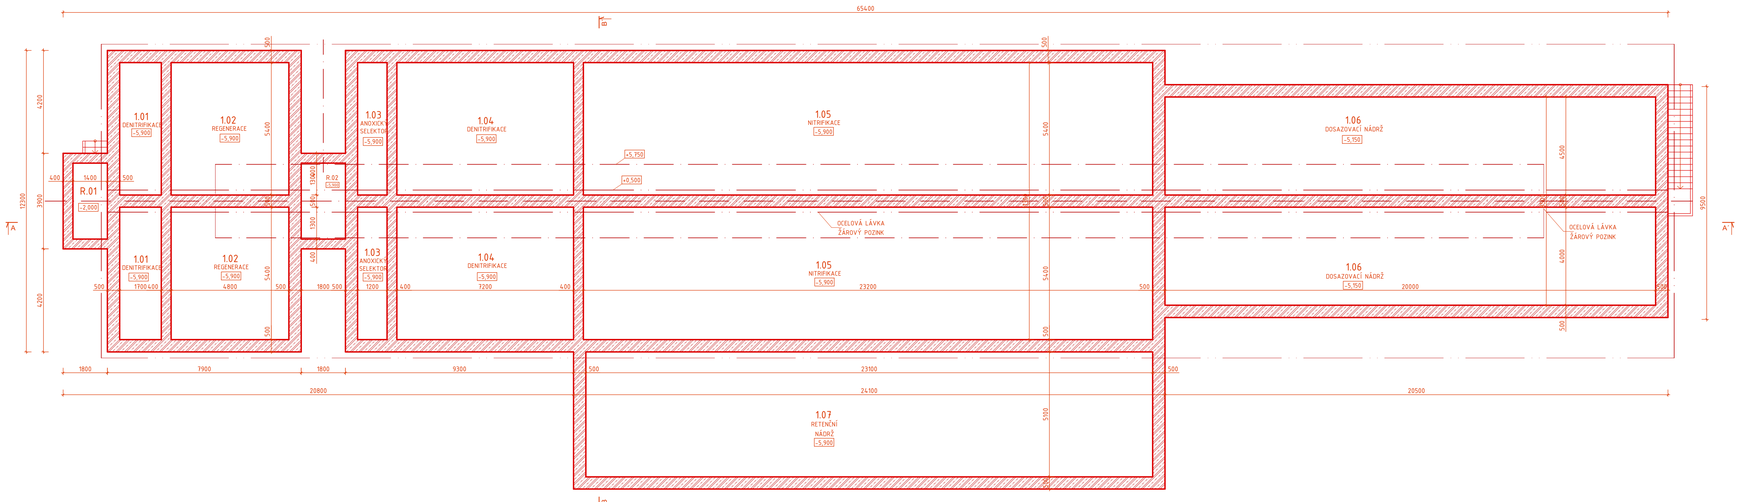

LEGENDA MÍSTNOSTÍ

OZNAČENÍ	ÚČEL MÍSTNOSTI	PLOCHA	POVRCH PODLAHY	OZNAČENÍ PODLAHY	POVRCH STĚN	VÝŠKA MÍSTNOSTI VÝŠKA VODY V NÁDRŽI
č.m.	[-]	[m²]	[-]	[-]	[-]	[m]
1.01	DENITRIFIKACE I. (2x)	9,2	pohledový beton	-	pohledový beton	V.V. 5,60
1.02	REGENERACE (2x)	25,9	pohledový beton	-	pohledový beton	V.V. 5,60
1.03	ANOXICKÝ SELEKTOR (2x)	6,5	pohledový beton	-	pohledový beton	V.V. 5,40
1.04	DENITRIFIKACE II. (2x)	38,9	pohledový beton	-	pohledový beton	V.V. 5,40
1.05	NITRIFIKACE (2x)	125,3	pohledový beton	-	pohledový beton	V.V. 5,40
1.06	DOSAZOVACÍ NÁDRŽ (2x)	80,0	pohledový beton	-	pohledový beton	V.V. 4,50
1.07	RETENČNÍ NÁDRŽ	117,81	pohledový beton	-	pohledový beton	

LEGENDA MATERIÁLŮ:

NOSNÉ OBVODOVÉ ZDIVO TL. 500mm
ŽELEZOBETON C25/30 XA1, XC4, XF3-STĚNY
ŽELEZOBETON C25/30 XA1, XC4-DNO (dle stavebně konstrukčního řešení)

±0,000=925,50 BPV

VÝŠKOVÝ SYSTÉM (BPV); POLOHOVÝ SYSTÉM (S-JTSK)

Hlavní projektant :	Ing. arch. Martin Jirovský, Ph.D., Převrátilská 330, Tábor 390 01, IČO 625 49 201
Zodp. projektant:	Ing. arch. Martin Jirovský, Ph.D., Převrátilská 330, Tábor 390 01, IČO 625 49 201
Vypracoval :	Ing. Jakub Šepela, DiS. Želeč 274, 391 74 Želeč, IČ 021 65 732
Investor :	Veřejná ČOV Háj s.r.o., Háj 104, 431 91 Loučná pod Klínovcem
KÚ : Loučná pod Klínovcem, Háj u Loučné pod Klínovcem	P. č. : 410/1, 410/4, 410/25, 410/26, 575, 1172/99, 1172/144, 1172/143, 1172/18, 1172/23, 1172/100, 1177/6
Akce :	VEŘEJNÁ ČOV HÁJ
Obsah :	AKTIVAČNÍ NÁDRŽ PŮDORYS 1NP

CENTRUM SLUŽEB STARÉ MĚSTO
WWW.CENTRUM SLUŽEB TÁBOR.CZ
PŘEVRÁTILSKÁ 330, TÁBOR, 390 01
ATELIER M.A.A.T.

DUR + DSP

Číslo zak. :		Paré :
Datum :	5/2023	
Ozn. části :	D.1.1	
Měřítko :	Č. výkresu :	
1:100	1	