


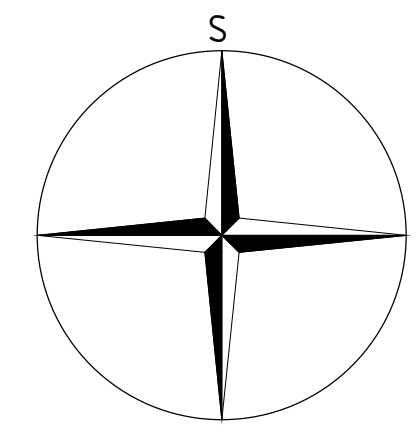


ÚZEMNÍ PLÁN LOUČNÁ POD KLÍNOVCEM

Plochy s rozdílným způsobem využití

BV-S	BV-N	BV-N-II	PLOCHY BYDLENÍ v rodinných domech - venkovské
BL-S	BL-N	BL-N-II	PLOCHY BYDLENÍ v bytových domech - městské a příměstské
SV-S	SV-N	SV-N-II	PLOCHY SMÍŠENÉ OBYTNÉ venkovské
RH-S	RH-N	RH-N-II	PLOCHY REKREACE hromadné
RI-S	RI-N	RI-N-II	PLOCHY REKREACE rodinné
RS-S	RS-N	RS-N-II	PLOCHY REKREACE plochy sjezdovek
VL-S	VL-N	VL-N-II	PLOCHY VÝROBY A SKLADOVÁNÍ lehký průmysl
Vv-S	Vv-N	Vv-N-II	PLOCHY VÝROBY A SKLADOVÁNÍ větrná elektrárna
OV-S	OV-N	OV-N-II	PLOCHY OBČANSKÉHO VYBAVENÍ
OS-S	OS-N	OS-N-II	PLOCHY OBČANSKÉHO VYBAVENÍ školní
OH-S	OH-N	OH-N-II	PLOCHY OBČANSKÉHO VYBAVENÍ plochy hřbitova
PV-S	PV-N	PV-N-II	PLOCHY VEŘEJNÝCH PROSTRANSTVÍ
ZV-S	ZV-N	ZV-N-II	PLOCHY VEŘEJNÝCH PROSTRANSTVÍ veřejná zelen
ZS-S	ZS-N	ZS-N-II	PLOCHY ZELENÉ soukromá a vyhrazená
DS-S	DS-N	DS-N-II	PLOCHY DOPRAVNÍ INFRASTRUKTURY silniční
DSm-S	DSm-N	DSm-N-II	PLOCHY DOPRAVNÍ INFRASTRUKTURY místní komunikace
DSu-S	DSu-N	DSu-N-II	PLOCHY DOPRAVNÍ INFRASTRUKTURY územní komunikace
TI-S	TI-N	TI-N-II	PLOCHY TECHNICKÉ INFRASTRUKTURY
W-S	W-N	W-N-II	PLOCHY VODNÍ A VODOHOSPODÁRSKÉ
NZt-S	NZt-N	NZt-N-II	PLOCHY ZELEMÉSKÉ trvalé travní porosty
NL-S	NL-N	NL-N-II	PLOCHY LESNÍ pozemky určené k plnění funkcí lesa
NSp-S	NSp-N	NSp-N-II	PLOCHY SMÍŠENÉ NEZASTAVĚNÉHO ÚZEMÍ přírodní

SCHÉMA A (1 : 2 000)

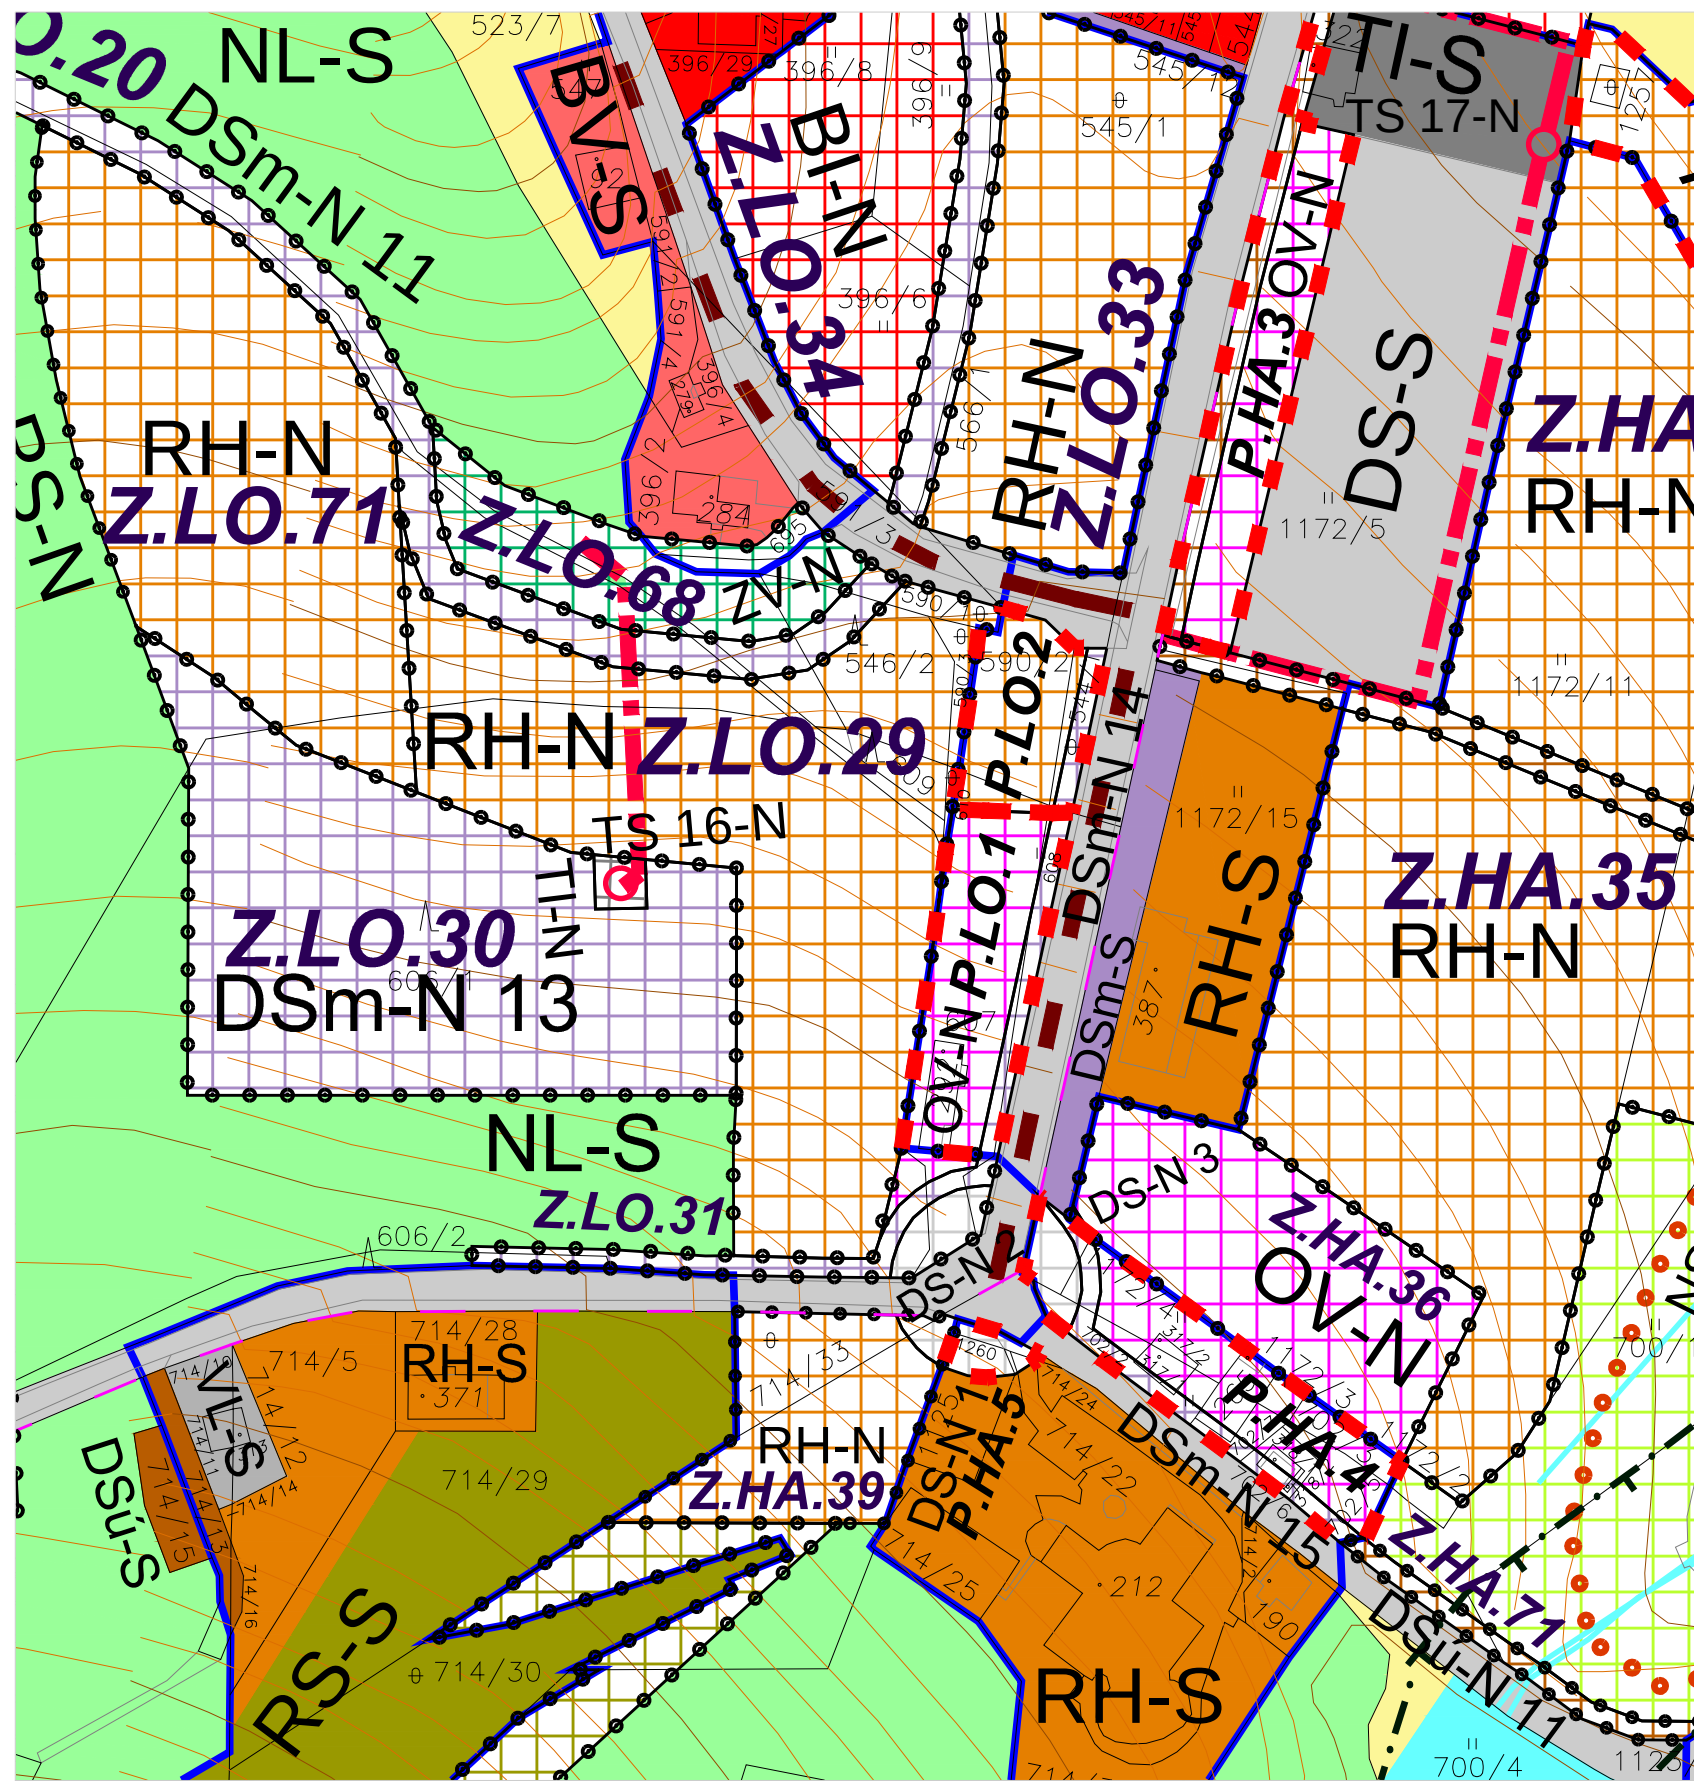

LEGENDA

hranice řešeného území	hranice katastrálního území	hranice KN parcel	vstřednice	hranice zastavěného území vymezená ke dni 10. 10. 2012	zastavěné plochy, kód a číslo plochy	plochy přestavby, kód a číslo plochy	plochy územní rezervy, kód a číslo plochy	plochy přírodních hodnot	vyhlídkový bod
---	--	--	---	---	---	---	--	---	---

Územní systém ekologické stability - návrh

nadregionální biokoridor - funkční	regionální biocentrum - funkční	lokální biokoridor - funkční	lokální biocentrum - funkční	interakční prvek - funkční
---	--	---	---	---

Hranice negativních vlivů - návrh

hranice negativních vlivů	vedení VN 22 kV - kabelové podzemní	trafostanice	čistírna odpadních vod	čerpací stanice odpadních vod	kanalizační sběrač	vodovodní přírůstec
--	--	---	---	--	---	--

Technická infrastruktura - návrh

vedení VN 22 kV - kabelové podzemní	trafostanice	čistírna odpadních vod	čerpací stanice odpadních vod	kanalizační sběrač	vodovodní přírůstec
--	---	---	--	---	--

ZÁZNAM O ÚČINNOSTI	
Společnost vypracovatel územního plánu:	Zastupitelstvo města Loučny pod Klínovcem
Datum nabytí účinnosti:	Územní plán Loučny pod Klínovcem
Opisovatel územního plánu:	Opisovatel územního plánu
Podpis:	Podpis:

N2

ÚZEMNÍ PLÁN LOUČNÁ POD KLÍNOVCEM	
HLAVNÍ VÝKRES	Město Loučná pod Klínovcem
Podpis:	Zastupitelstvo města Loučny pod Klínovcem
Seznam členů:	Seznam členů
Zpracovatel:	Atelier M.A.A.T., s. r. o.
Zodpovědný projektant:	Ing. arch. Martin Jiroušek, Ph.D., ČKA 03 311
Datum: říjen 2015	První vydání: říjen 2015