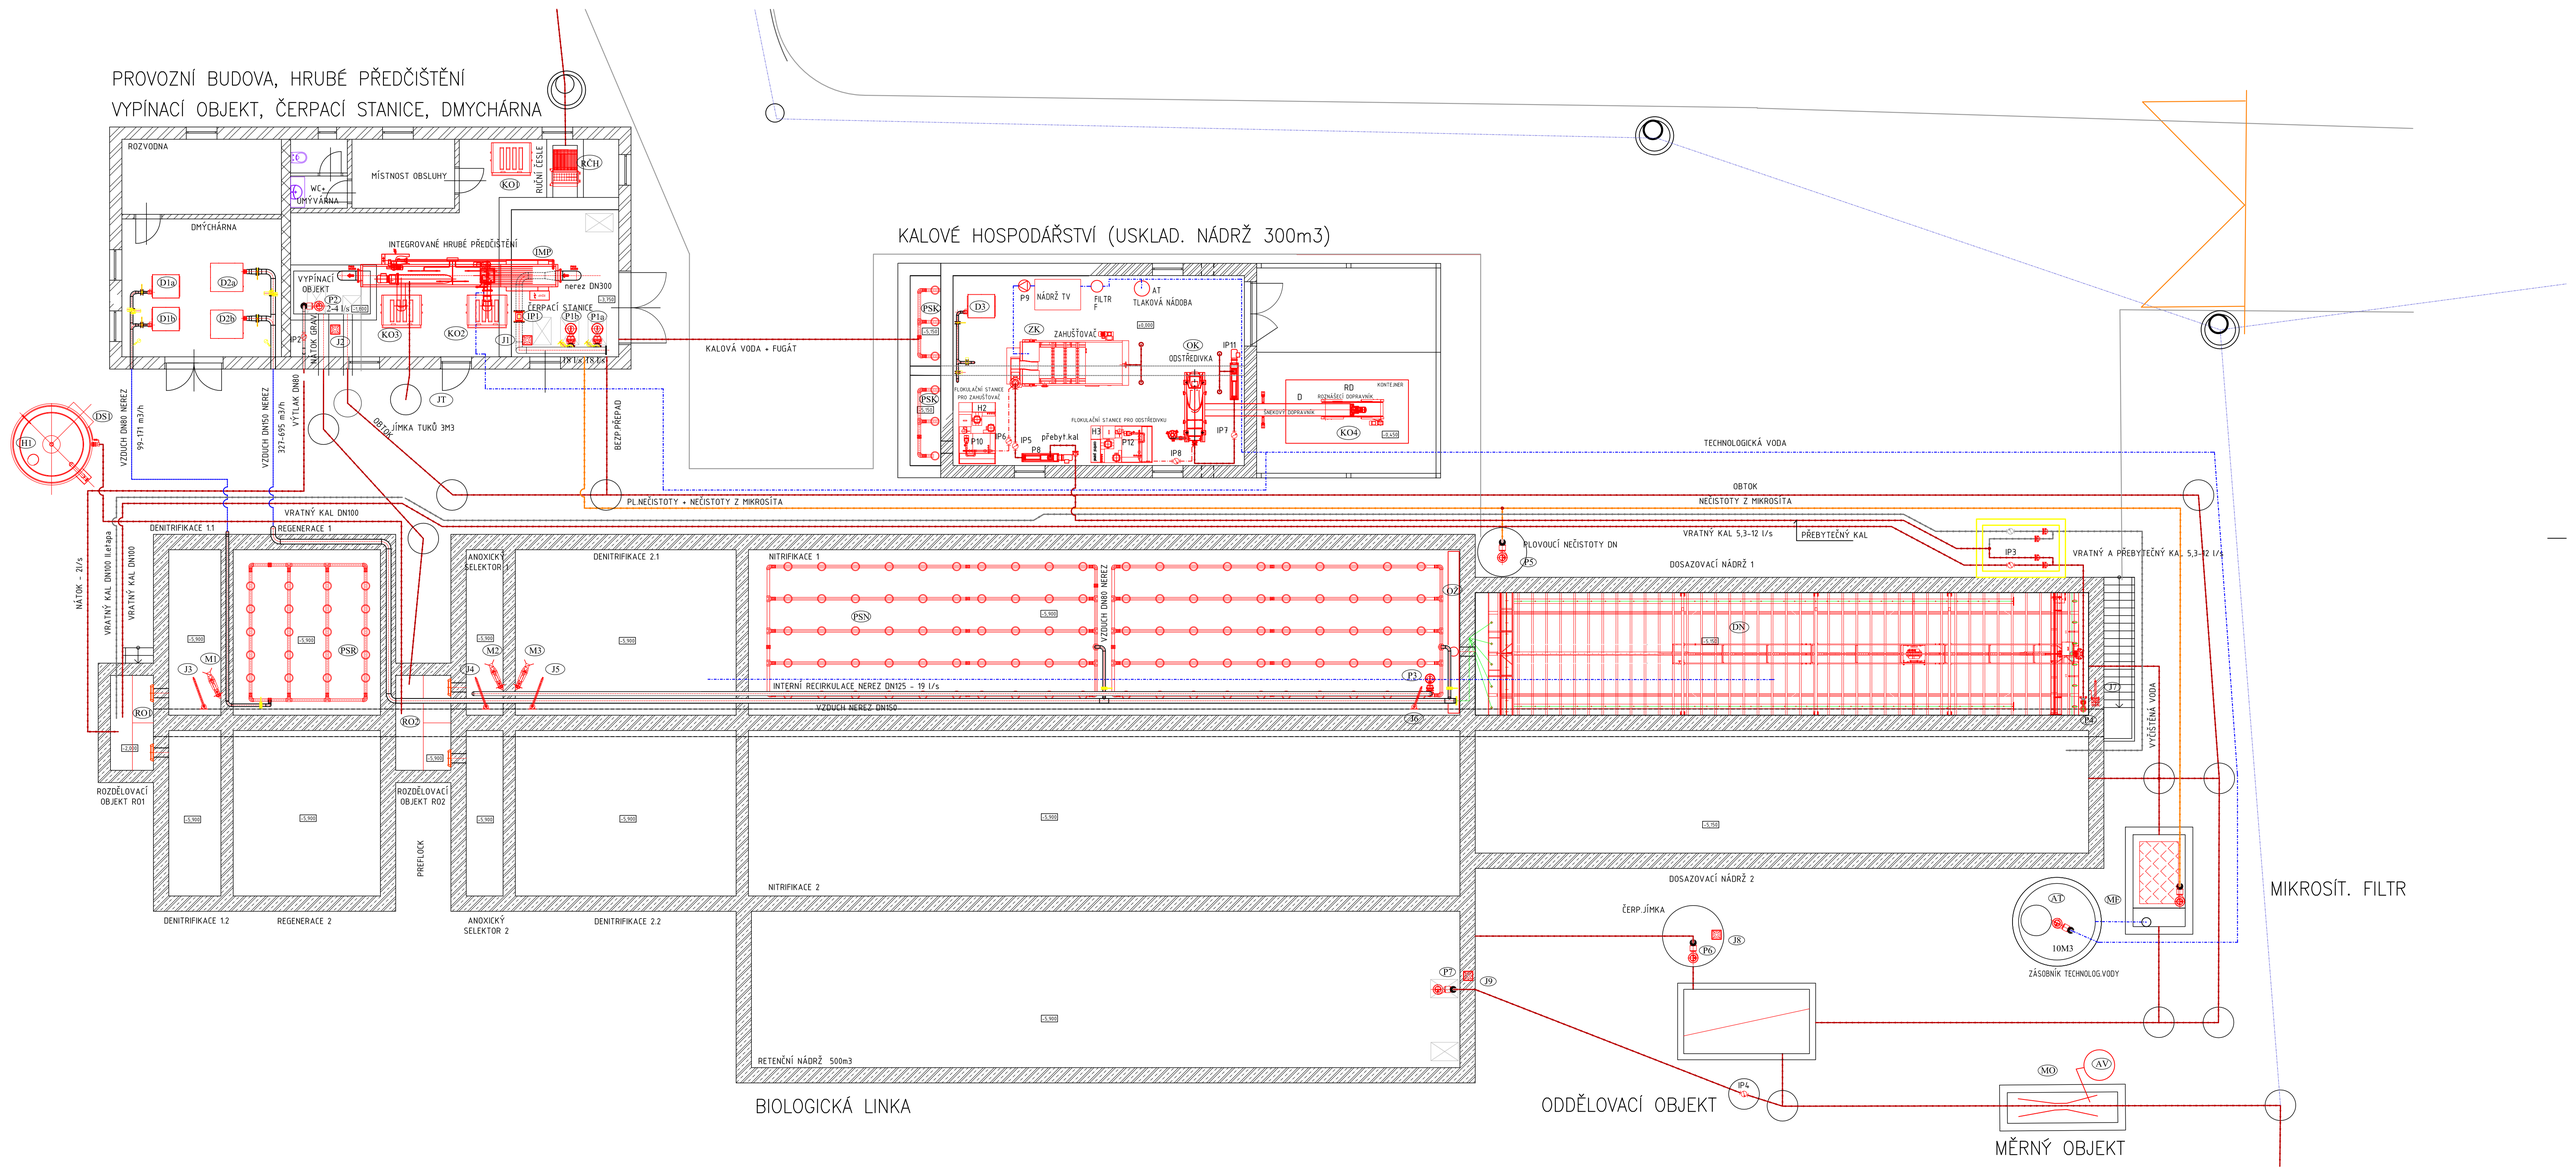

VYPRACOVAL	KONTROLOVAL	ZODP. PROJ.	HIP
I. ŠLAJS	Ing. VIDLÁKOVÁ	Ing. P. PLICHTA	Ing. P. PLICHTA

PROVOD inž. spol. s r.o.
V Podhájí 226/28
400 01 Ústí n/L
tel.: 475 201 580
provod@provod.cz
http://www.provod.cz

STAVEBNÍK: Keilberg,a.s., IČ 27365786, Tepelská 137/3, Ústovice, 353 01

STAVBA:

KOMPLEX LOUČNÁ POD KLÍNOVCEM – I.etapa

D.1.2. PS – technologie

OBSAH:

STROJNÍ DISPOZICE

FORMÁT	8/A4	ČÍSLO PARÉ
STUPEŇ	DSP	
DATUM	11/2021	
MĚŘÍTKO	1:100	
kótováno v	mm	
Č. ZAKÁZKY	–	
Č. VÝKRESU	D.1.2.3	