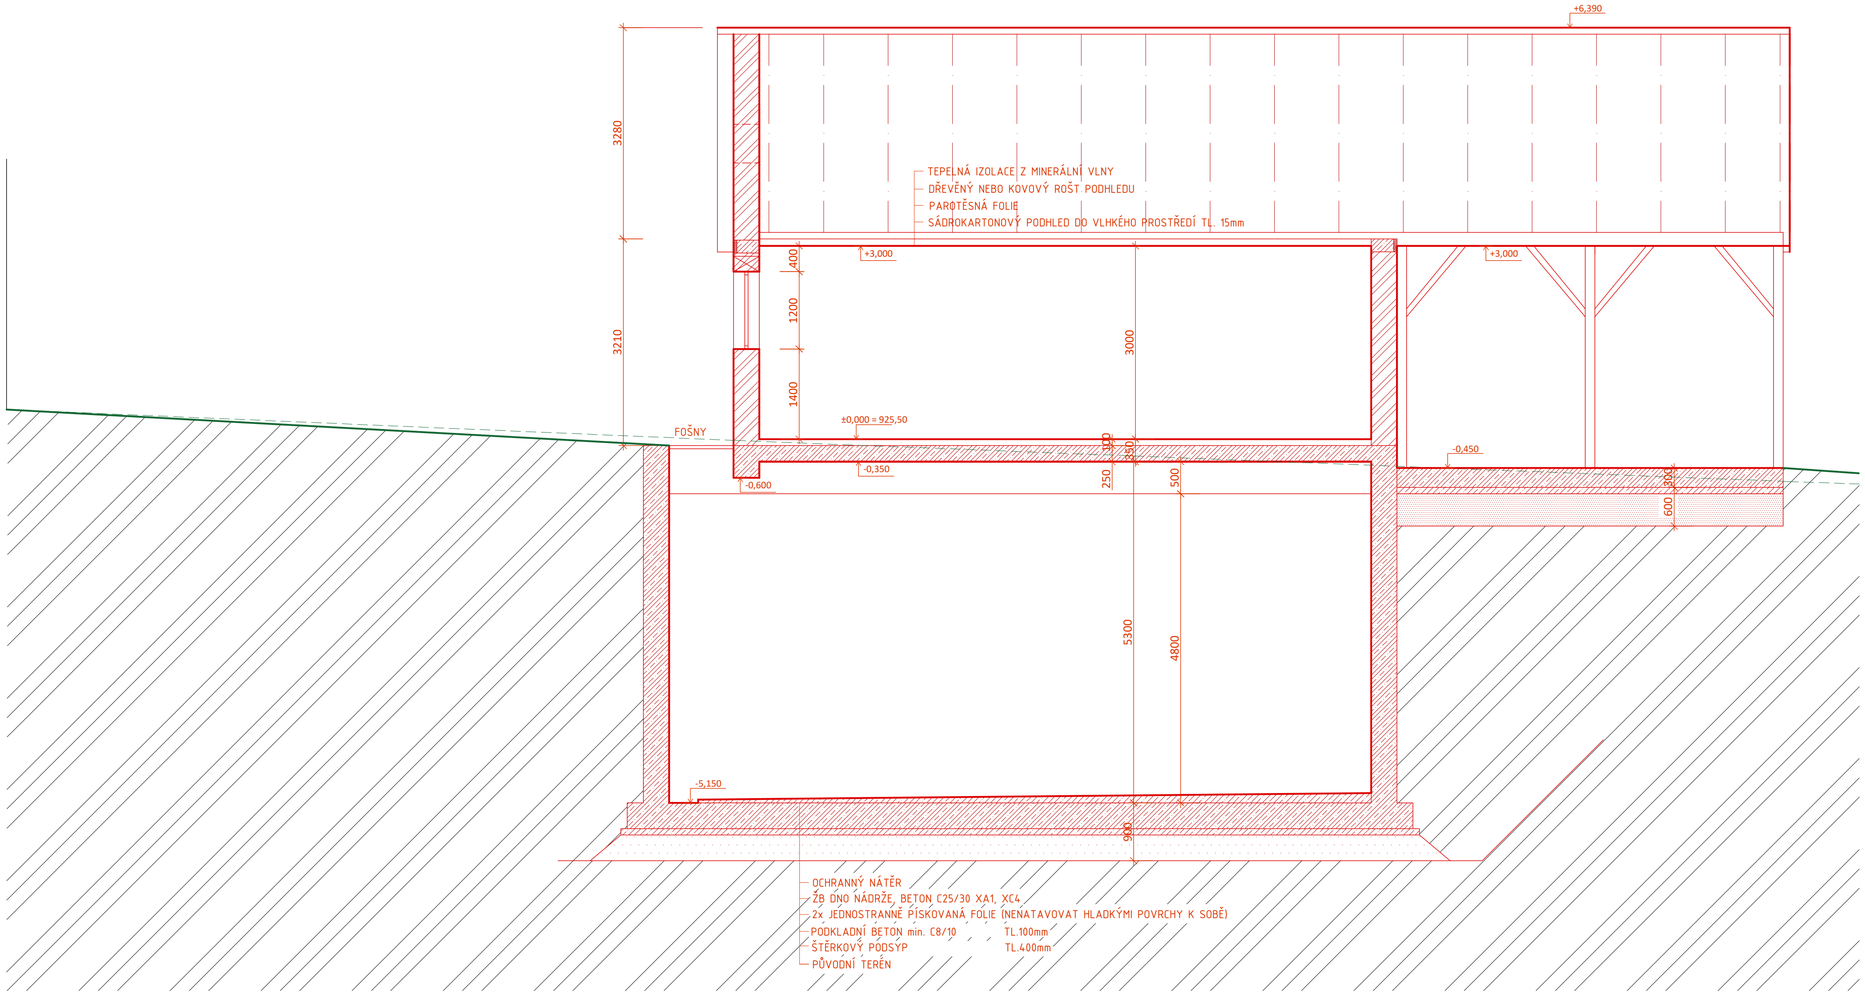

LEGENDA MATERIÁLŮ:

- ŽELEZOBETON C25/30 XA1, XC4, XF3-STĚNY
  ŽELEZOBETON C25/30 XA1, XC4-DNO (dle stavebně kontrukčního řešení)
- NOSNÉ OBVODOVÉ ZDIVO TL. 400mm
- ŽELEZOBETON C20/25 (dle stavebně konstrukčního řešení)
- KONSTRUKCE Z PROSTÉHO BETONU
- ŠTĚRKOVÝ PODSYP ZHUTNĚNÝ
- ROSTLÝ TERÉN
- TEPELNÁ IZOLACE

VÝŠKOVÝ SYSTÉM (BPV); POLOHOVÝ SYSTÉM (S-JTSK)

±0,000=925,50 BPV

Hlavní projektant :	Ing. arch. Martin Jirovský, Ph.D., Převrátilská 330, Tábor 390 01, IČO 625 49 201
Zodp. projektant:	Ing. arch. Martin Jirovský, Ph.D., Převrátilská 330, Tábor 390 01, IČO 625 49 201
Vypracoval :	Ing. Jakub Šepela, DiS. Želeč 274, 391 74 Želeč, IČ 021 65 732
Investor :	Veřejná ČOV Háj s.r.o., Háj 104, 431 91 Loučná pod Klínovcem
KÚ : Loučná pod Klínovcem, Háj u Loučné pod Klínovcem	P. č. : 410/1, 410/4, 410/25, 410/26, 575, 1172/99, 1172/144, 1172/143, 1172/18, 1172/23, 1172/100, 1177/6
Akce :	VEŘEJNÁ ČOV HÁJ
Obsah :	KALOVÉ HOSPODÁŘSTVÍ ŘEZ A-A´

CENTRUM SLUŽEB STARÉ MĚSTO
WWW.CENTRUM SLUŽEB TÁBOR.CZ
PŘEVRÁTILSKÁ 330, TÁBOR 390 01
ATELIÉR M.A.A.T.

DUR + DSP

Číslo zak. :		Paré :
Datum :	5/2023	
Ozn. části :	D.1.1	
Měřítko : 1:50	Č. výkresu : 11	