


KOORDINAČNÍ VÝKRES
1 : 5 000


Lokalita z15/1

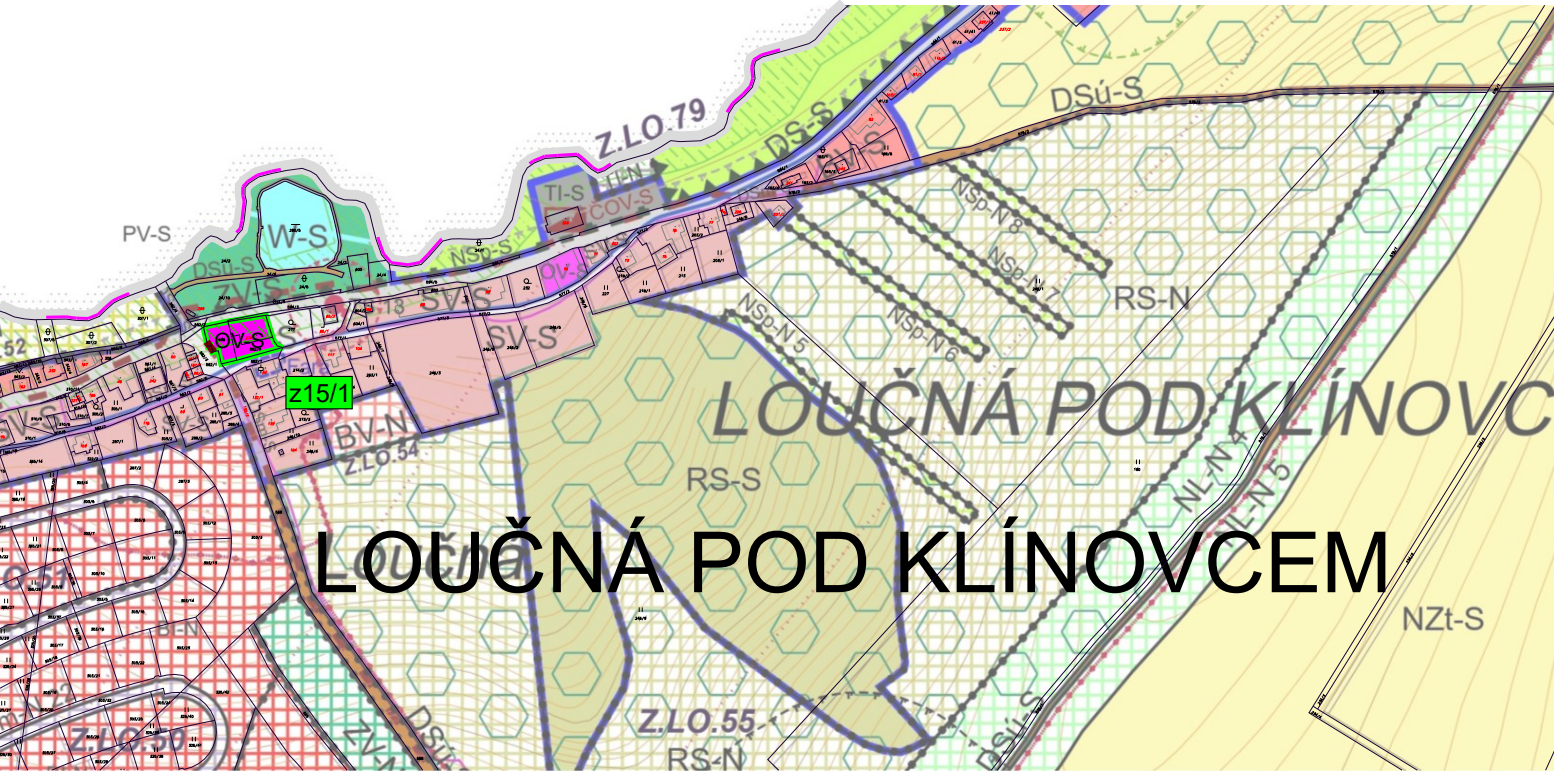

ZMĚNA Č. 15
ÚZEMNÍHO PLÁNU
LOUČNÁ POD KLÍNOVCEM

LEGENDA

- hranice správního území
- hranice katastrálního území
- mapová kresba - hranice parcel KN
- mapová kresba - slučky
- z15/1 vymezení řešeného území změny č. 15 vč. označení

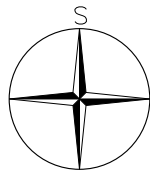

Plochy s rozdílným způsobem využití


plochy stabilizované

OV-S

PLOCHY OBČANSKÉHO VYBAVENÍ


Technická infrastruktura - návrh

kanalizační sběrač

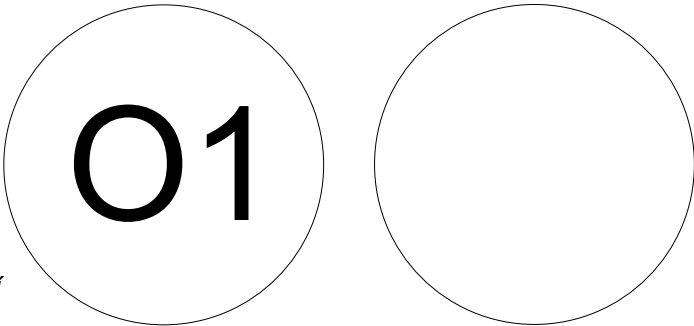

ZÁZNAM O ÚČINNOSTI	
Označení správního orgánu, který změnu územního plánu vydal:	Zastupitelstvo města Loučná p. Klínovcem, dne 29.10.2024, pod č. usn. 5. U17/6a)
Datum nabytí účinnosti změny územního plánu:	31.1.2025
Jméno a příjmení, funkce a podpis oprávněné úřední osoby pořizovatele:	
Mgr. Jana Nýdrová, starostka města Loučná pod Klínovcem	Ing. arch. Radek Boček, osoba zajišťující splnění kvalifikačních požadavků dle ust. § 24 stavebního zákona
Podpis a otisk úředního razítka:	Podpis a otisk úředního razítka:

Limity využití území

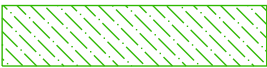


významný krajinný prvek ze zákona (údolní niva, rašeliniště)

Celé správní území je zájmovým územím Ministerstva obrany z hlediska povolení vyjmenovaných druhů staveb.

SEZNAM LOKALIT ŘEŠENÝCH ZMĚNOU Č. 15:

Lokalita z15/1 – k. ú. Loučná pod Klínovcem, p. p. č. st. 274, 582/8 a 698
Změna stávajícího funkčního využití těchto parcel z Plochy veřejného prostranství PV-S na Plochu občanského vybavení OV-S.

PARÉ

 

ZMĚNA Č. 15 ÚZEMNÍHO PLÁNU LOUČNÁ P. KLÍNOVCEM

KOORDINAČNÍ VÝKRES		
Pořizovatel	MěÚ Loučná pod Klínovcem, Ing. arch. Radek Boček	
Schvalující orgán	Zastupitelstvo města Loučná pod Klínovcem	
Zpracovatel	Atelier M.A.A.T., s. r. o., IČ: 281 45 968	
Zodpovědný projektant	Ing. arch. Martin Jirovský, Ph.D., MBA, DiS., ČKA 03 311	
Datum: leden 2025	Fáze: Finální podoba	M 1 : 5 000