



VÝKRES PŘEDPOKLÁDANÝCH ZÁBORŮ PŮDNÍHO FONDU 1 : 5 000

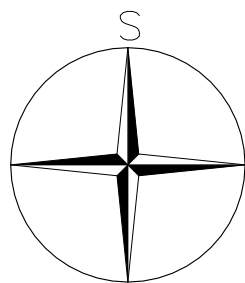

ZMĚNA Č. 14 ÚZEMNÍHO PLÁNU LOUČNÁ POD KLÍNOVCEM

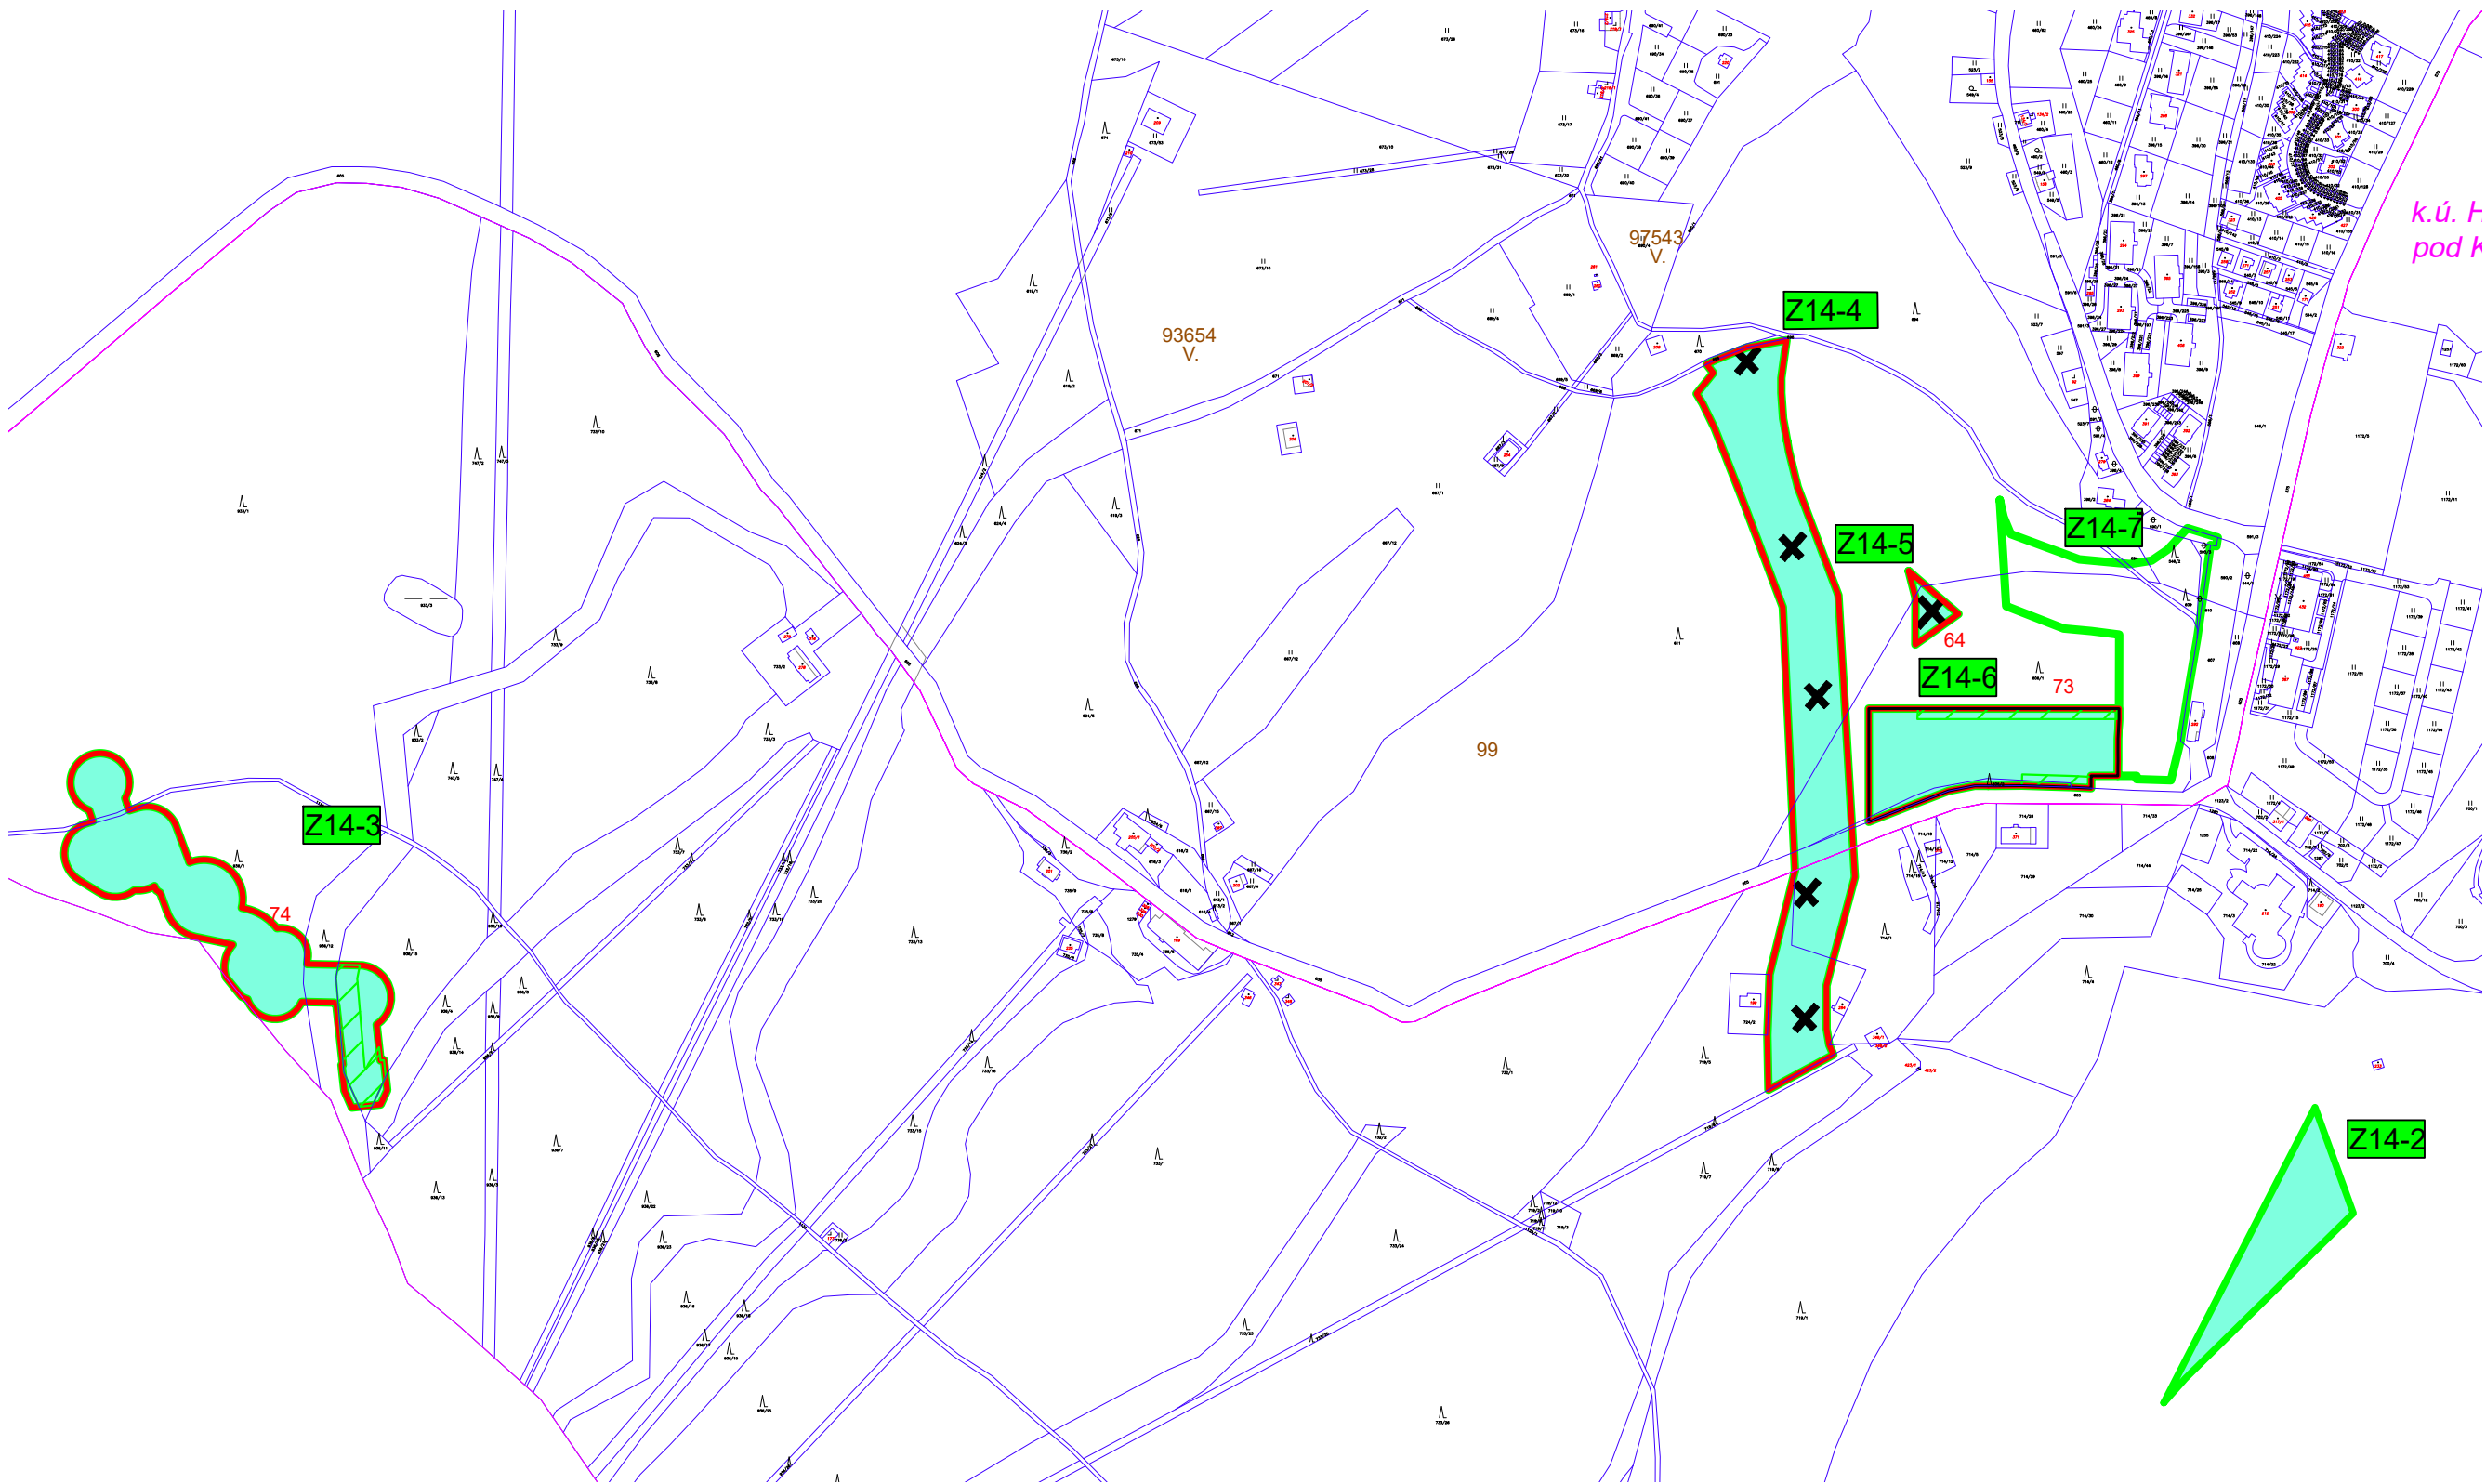

SEZNAM ŘEŠENÝCH LOKALIT V RÁMCI ZMĚNY Č. 14

Lokalita Z14-2 - kat. území Háj u Loučné pod Klínovcem par. č. část 943
Vymezení návrhové plochy lesní jiné (6 782 m²) místo původní plochy NL-S - plocha lesní.

Lokalita Z14-3 - kat. území Háj u Loučné pod Klínovcem par. č. část 936/1, část 933/1, část 1131, část 936/12, část 936/15, část 936/4
Vymezení návrhové plochy rekreace jiné RX (15 256 m²) místo původní stávající plochy NL-S - plocha lesní, stávající plochy dopravy silniční účelové DSú-S, stávající plochy plochy rekreace sjezdovek RS-S a návrhové plochy rekreace sjezdovek RS-N.

Lokalita Z14-4 - kat. území Loučná pod Klínovcem par. č. část 611, 606/1, 605 , kat. úzmí Háj u Loučné pod Klínovcem parc. č. část 714/1, 719/5
Vymezení stávající plochy lesní NL-S (22 505 m²) místo původní návrhové plochy rekreace sjezdovek RS-N.

Lokalita Z14-5 kat. území Loučná pod Klínovcem par. č. část 606/1, 611
Vymezení stávající plochy lesní - NL-S (773 m²) místo původní návrhové plochy rekreace sjezdovek RS-N


Lokalita Z14-6 kat. území Loučná pod Klínovcem par. č.část 606/1, 606/2
Vymezení návrhové plochy dopravy kombinované DK (10 518 m²) místo stávající plochy lesní - NL-S, návrhové plochy rekreace sjezdovek RS-N a plochy dopravy silniční - místní DSM-N.

Lokalita Z14-7 kat. území Loučná pod Klínovcem par. č.609, část 606/1, část 590, část 546/2, část 694, část 611
Rozdělení návrhové plochy rekreace hromadné RH-N na dvě samostatné zastavitelné plochy

ZÁZNAM O ÚČINNOSTI	
Označení správního orgánu, který změnu územního plánu vydal:	Zastupitelstvo města Loučná pod Klínovcem, dne 16.12.2025
Datum nabytí účinnosti územního plánu nebo jeho změny:	31.12.2025
Jméno a příjmení, funkce a podpis oprávněné úřední osoby pořizovatele:	
Mgr. Jana Nýdrová, starostka města Loučná pod Klínovcem	Ing. arch. Radek Boček, osoba zajišťující splnění kvalifikačních požadavků dle ust. § 24 stavebního zákona
Podpis a otisk úředního razítka:	Podpis a otisk úředního razítka:

LEGENDA

- hranice řešeného území
- hranice katastrálního území
- hranice parcel
- pozemky ostatní (bonita 99)
- vymezení řešeného území Změny č. 14, označení
- hranice a označení lokalit záboru
- lokality již vyhodnocené v předchozí schválené ÚPD
- redukce původních záborů

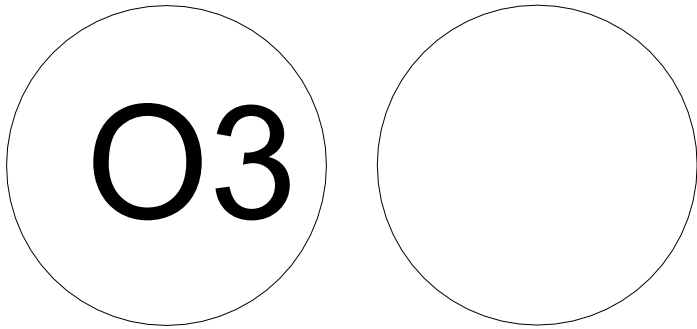

PARE	ZMĚNA Č. 14 ÚZEMNÍHO PLÁNU LOUČNÁ POD KLÍNOVCEM	
	VÝKRES PŘEDPOKLÁDANÝCH ZÁBORŮ ZPF	
	Pořizovatel	MěÚ Loučná pod Klínovcem, Ing. arch. Radek Boček
	Schvalující orgán	Zastupitelstvo města Loučná pod Klínovcem
	Zpracovatel	Atelier M.A.A.T., s. r. o., IČ: 281 45 968
	Zodpov. projektant	Ing. arch. Martin Jirovský, Ph.D., MBA, DiS., ČKA 03 311
	Datum: prosinec 2025	Fáze: Finální podoba M 1 : 5 000