


KOORDINAČNÍ VÝKRES
1 : 5 000

ZMĚNA Č. 10
ÚZEMNÍHO PLÁNU
LOUČNÁ POD KLÍNOVCEM

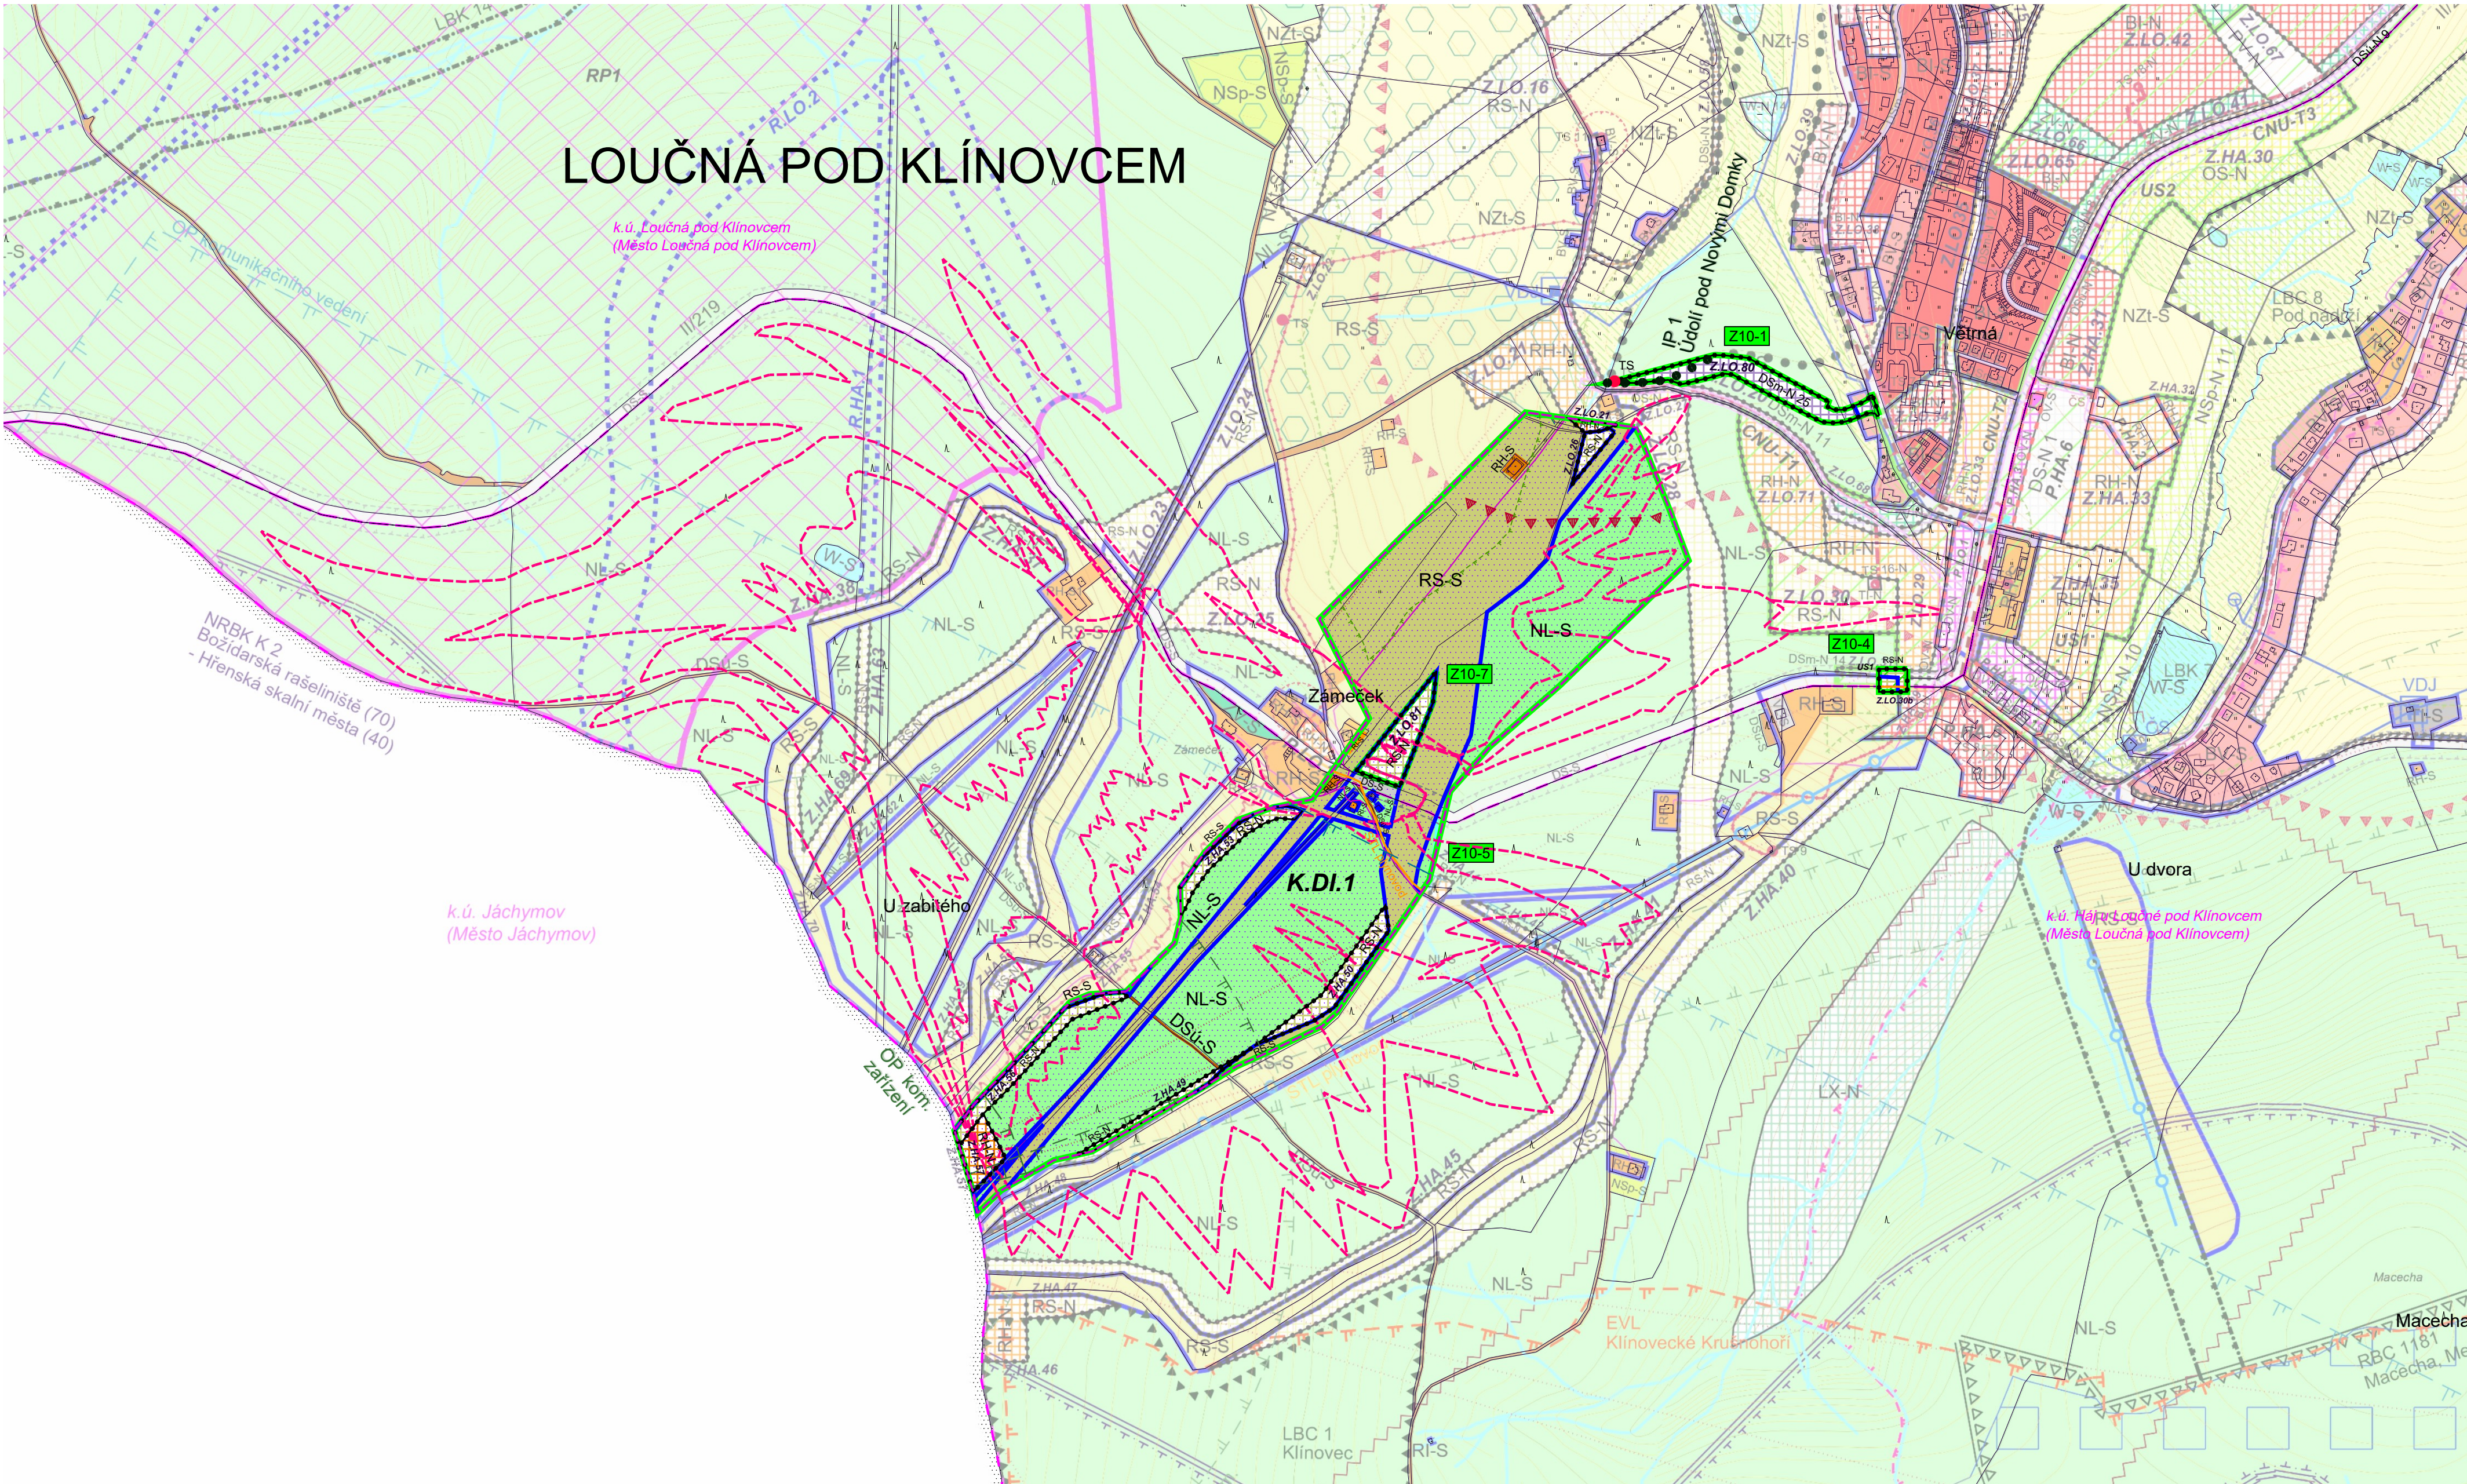

LEGENDA

- hranice řešeného území
- hranice katastrálního území
- hranice parcel
- zastavěné území vymezené ke dni 1. 5. 2022
- zastavitelné plochy, označení plochy
- plochy, kde změny prověří územní studie
- plochy dopravního koridoru, označení plochy
- vymezení řešeného území Změny č. 10, označení
- trailové stezky

Plochy s rozdílným způsobem využití

- | stav | návrh | |
|-------|-------|---|
| RH-S | RH-N | PLOCHY REKREACE hromadné |
| RI-S | | PLOCHY REKREACE rodinné |
| RS-S | RS-N | PLOCHY REKREACE plochy sjezdovek |
| DS-S | | PLOCHY DOPRAVNÍ INFRASTRUKTURY silniční |
| | DSm-N | PLOCHY DOPRAVNÍ INFRASTRUKTURY místní komunikace |
| DSú-S | | PLOCHY DOPRAVNÍ INFRASTRUKTURY účelové komunikace |
| NL-S | | PLOCHY LESNÍ pozemky určené k plnění funkcí lesa |
| | | vodní toky |

Územní systém ekologické stability

- interakční prvek - funkční

Limity využití území

- vzdálenost 50 m od okraje lesa
- migračně významné území
- ochranné pásmo silnice II. a III. třídy
- ochranné pásmo komunikačního vedení
- ochranné pásmo komunikačního zařízení

Celé správní území je zájmovým územím Ministerstva obrany z hlediska povolování vyjmenovaných druhů staveb.

SEZNAM ŘEŠENÝCH LOKALIT V RÁMCI ZMĚNY Č. 10

Lokalita Z10-1 - kat. území Loučná pod Klínovcem parc. č. část 694, 523/7, 547, 591/2, 591/3
Vymezení návrhové plochy dopravní infrastruktury - místní komunikace **DSm-N 25 - Z.LO.80** (6 099 m²) místo původní plochy **NL** - plocha lesní.

Lokalita Z10-4 - kat. území Háj u Loučné pod Klínovcem - parc. č. část 606/1, 605, 714/29 a 714/33
Vymezení návrhové plochy **RS** - plochy rekreace - sjezdovek **Z.LO.30b** (847 m²) místo původní plochy **DSm** - plochy dopravní infrastruktury - místní komunikace.

Lokalita Z10-5 - kat. území Loučná pod Klínovcem - parc. č. 612, 669/6, 667/2, 667/3, 667/9, 669/5, část 611, 667/12, 667/1, 667/16, 667/4, 613/1, 616/2, 605/1; kat. území Háj u Loučné pod Klínovcem - parc. č. 346, 348, 347, 733/21, 936/26, část 936/25, 936/27, 733/1, 1129/1, 773/16, 735/4, 735/5
Vymezení koridoru **K.DI.1** pro bobovou dráhu.


Lokalita Z10-7 - kat. území Loučná pod Klínovcem - parc. č. část 611
Vymezení návrhové plochy **RS** - plochy rekreace - sjezdovek - **Z.LO.81** (4 161,5 m²) místo původní plochy **NL** - plocha lesní.

Konkrétné neznačeno:
Návrh cyklo-single track drah. Přípustné pro plochy **RH, RI, OV, OS, PV, ZV, DS, DSm, DSú, TI, W**.

ZÁZNAM O ÚČINNOSTI	
Označení správního orgánu, který změnu územního plánu vydal:	Zastupitelstvo města Loučná pod Klínovcem, dne 17.12.2024, pod č. usn. 6. U18/7a
Datum nabytí účinnosti změny územního plánu:	31.1.2025
Jméno a příjmení, funkce a podpis oprávněné úřední osoby pořizovatele:	
Mgr. Jana Nýdrová, starostka města Loučná pod Klínovcem	Ing. arch. Radek Boček, osoba zajišťující splnění kvalifikačních požadavků dle ust. § 24 stavebního zákona
Podpis a otisk úředního razítka:	Podpis a otisk úředního razítka:

Pozn.: Výkres je podložen utlučeným koordináčním výkresem úplného znění ÚP Loučná pod Klínovcem po změně č. 9.

PARE	ZMĚNA Č. 10 ÚZEMNÍHO PLÁNU LOUČNÁ POD KLÍNOVCEM
KOORDINAČNÍ VÝKRES	
Pořizovatel	MěÚ Loučná pod Klínovcem, Ing. arch. Radek Boček
Schvalující orgán	Zastupitelstvo města Loučná pod Klínovcem
Zpracovatel	Atelier M.A.A.T., s. r. o., IČ: 281 45 968
Zodpov. projektant	Ing. arch. Martin Jirovský, Ph.D., MBA, DiS., ČKA 03 311
Datum: leden 2025	Fáze: Finální podoba
M 1 : 5 000	

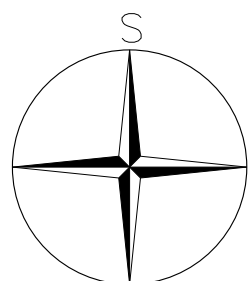

Technická infrastruktura

- vedení STL plynovodu
- trafostanice
- komunikační vedení
- radio-reléové spoje