


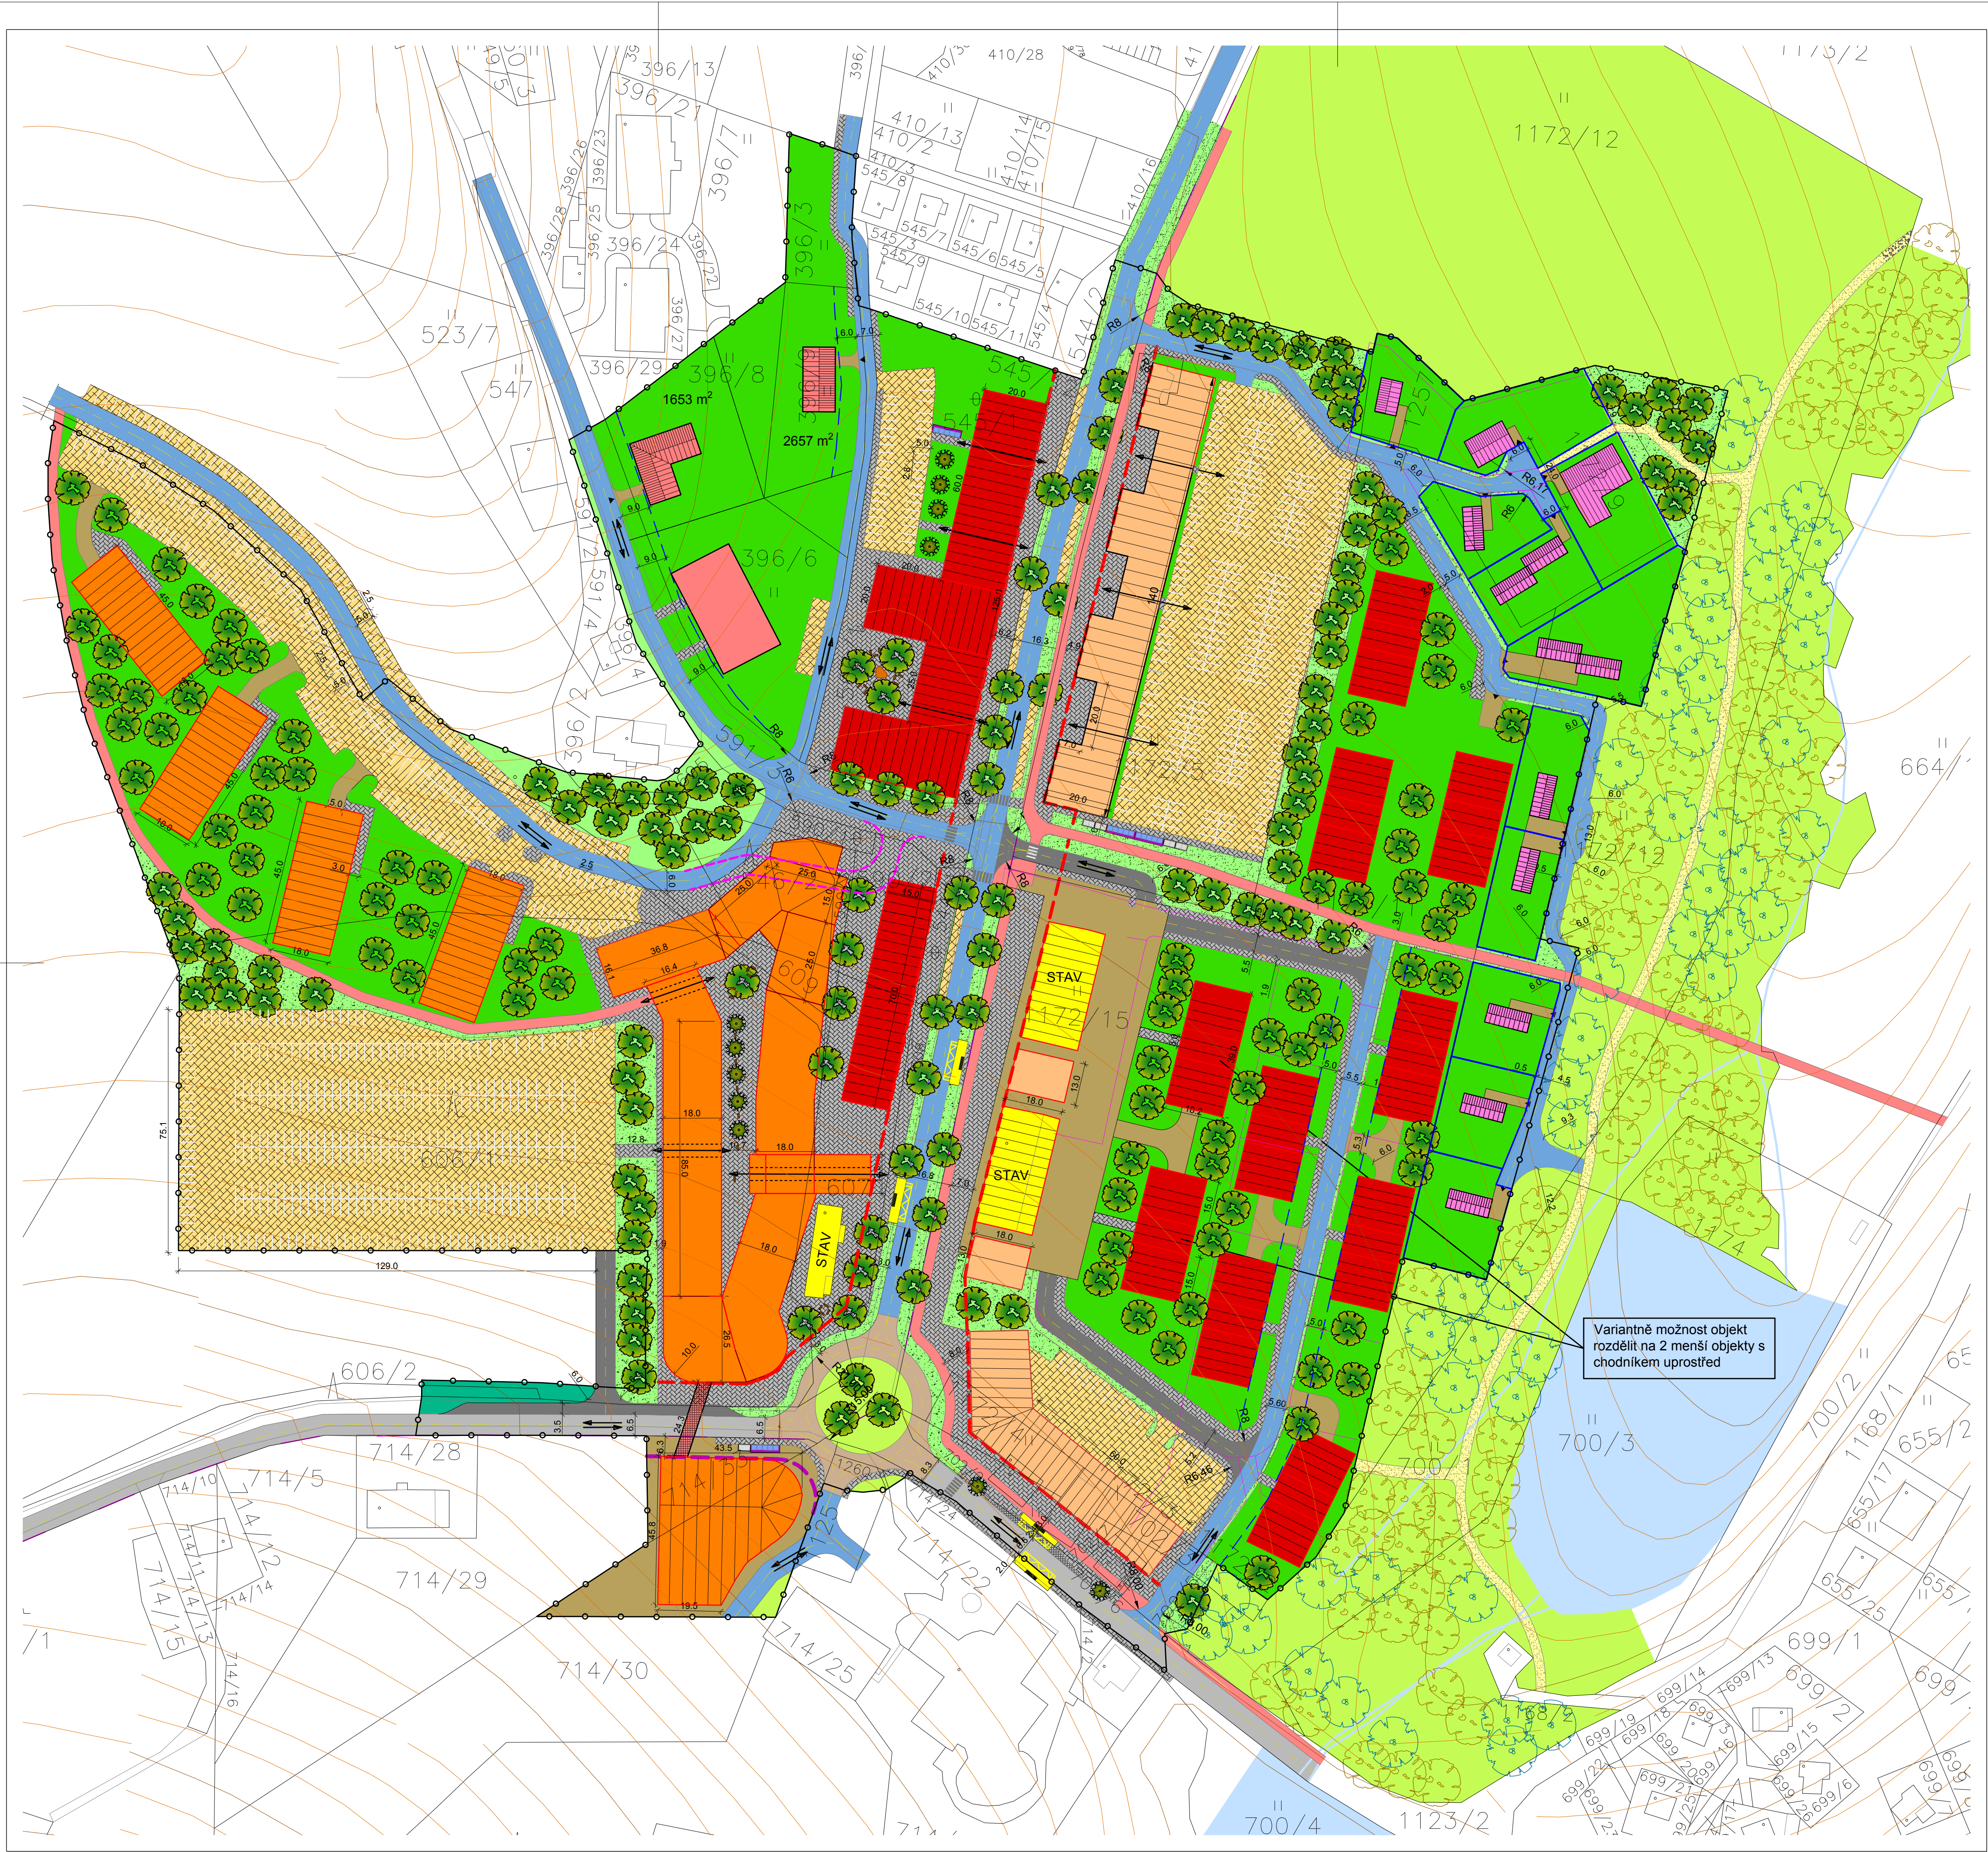

LEGENDA

- STAV

545/7

Katastrální mapa s číslem parcely

Nově zaměřené parcely

Vrstevnice

Bytový dům stávající stav

Krajská komunikace SII/50- šířka vozovky 6,5 m

Luční parková plocha

Vodní plocha

Lesní porost

Stromy - smíšené porosty dřevin, listnaté skupiny stromů

NÁVRH

Hranice řešeného území

Pevná stavební čára

Doporučená stavební čára

Návrh parcelace

Objekty hromadné rekreace - malé objemy staveb

Objekty hromadné rekreace - středně velké objemy staveb

Objekty hromadné rekreace - velké objemy staveb

Stavby občanské vybavenosti

Objekty bydlení v bytových domech - městské a příměstské

Dřeviny středního vzrůstu - do 2,5 m šířky a výška stromu max. 3 m

Strom s velkou korunou- do 8 m šířky a výška stromu max. 15 m, umístění je pouze ilustrativní

Navržená zeleň může být i mobilní (v květináčích)

Autobusová zastávka

Sběrné místo pro komunální odpad, sběrné místo pro tříděný odpad

Mobiliář - lavička, fontána

Chodník-betonová dlažba, chodník s občasným pojezdem- šířka 2-8 m
povrch- betonová dlažba

Pěšina v odpočinkové zóně- šířka 2 m
povrch- mlát

Chodník pro lyžaře kombinovaný s cyklotrasou - šířka 3 m
povrch vozovky- asfaltový beton střednězrný ABS; šířka vozovky 3 m

Lávka pro chodce a lyžaře nad silnicí - šířka 4 m

Účelová veřejná komunikace
povrch vozovky- asfaltový beton střednězrný ABS; šířka profilu 5,5 m

Místní komunikace - veřejný profil C
povrch vozovky- asfaltový beton střednězrný ABS; šířka profilu 5,5 - 8 m

Krajská komunikace SII/50
povrch vozovky- asfaltový beton střednězrný ABS, šířka vozovky 6 m

Plocha parkoviště
povrch plochy-betonová dlažba barevně a strukturně odlišná od kom.;
zatravnovací dlaždice; frézovaná živice; asfalt

Plocha zálivu pro atubusy
povrch plochy-asfaltový beton střednězrný ABS

Vjezd na pozemek / manipulační plocha

Plocha parcely- návrh

Veřejná zeleň

Vjezd na pozemek

Směr jízdy po komunikaci

Průchody pro pěší a průjezdy pro cyklisty

Multifunkční plocha pro sportovní aktivity

Variantní návrh vedení komunikace při nesouhlasu vlastníků pozemků
- | | |
|--------------------|---|
| PARÉ | ÚZEMNÍ STUDIE LOUČNÁ POD KLÍNOVCEM (US1) REVIZE |
| | VÝKRES PROSTOROVÉ REGULACE |
| Pořizovatel | Město Loučná pod Klínovcem |
| Schvalující orgán | Zastupitelstvo města Loučná pod Klínovcem |
| Zpracovatel | Atelier M.A.A.T., s. r. o. |
| Zodpov. projektant | Ing. arch. Martin Jirovský, Ph.D., ČKA 03 311 |
| Datum: květen 2017 | M 1 : 1 000 |